


Каптаж на извор "Чучура" М1:25

Хоризонтален разрез А-А

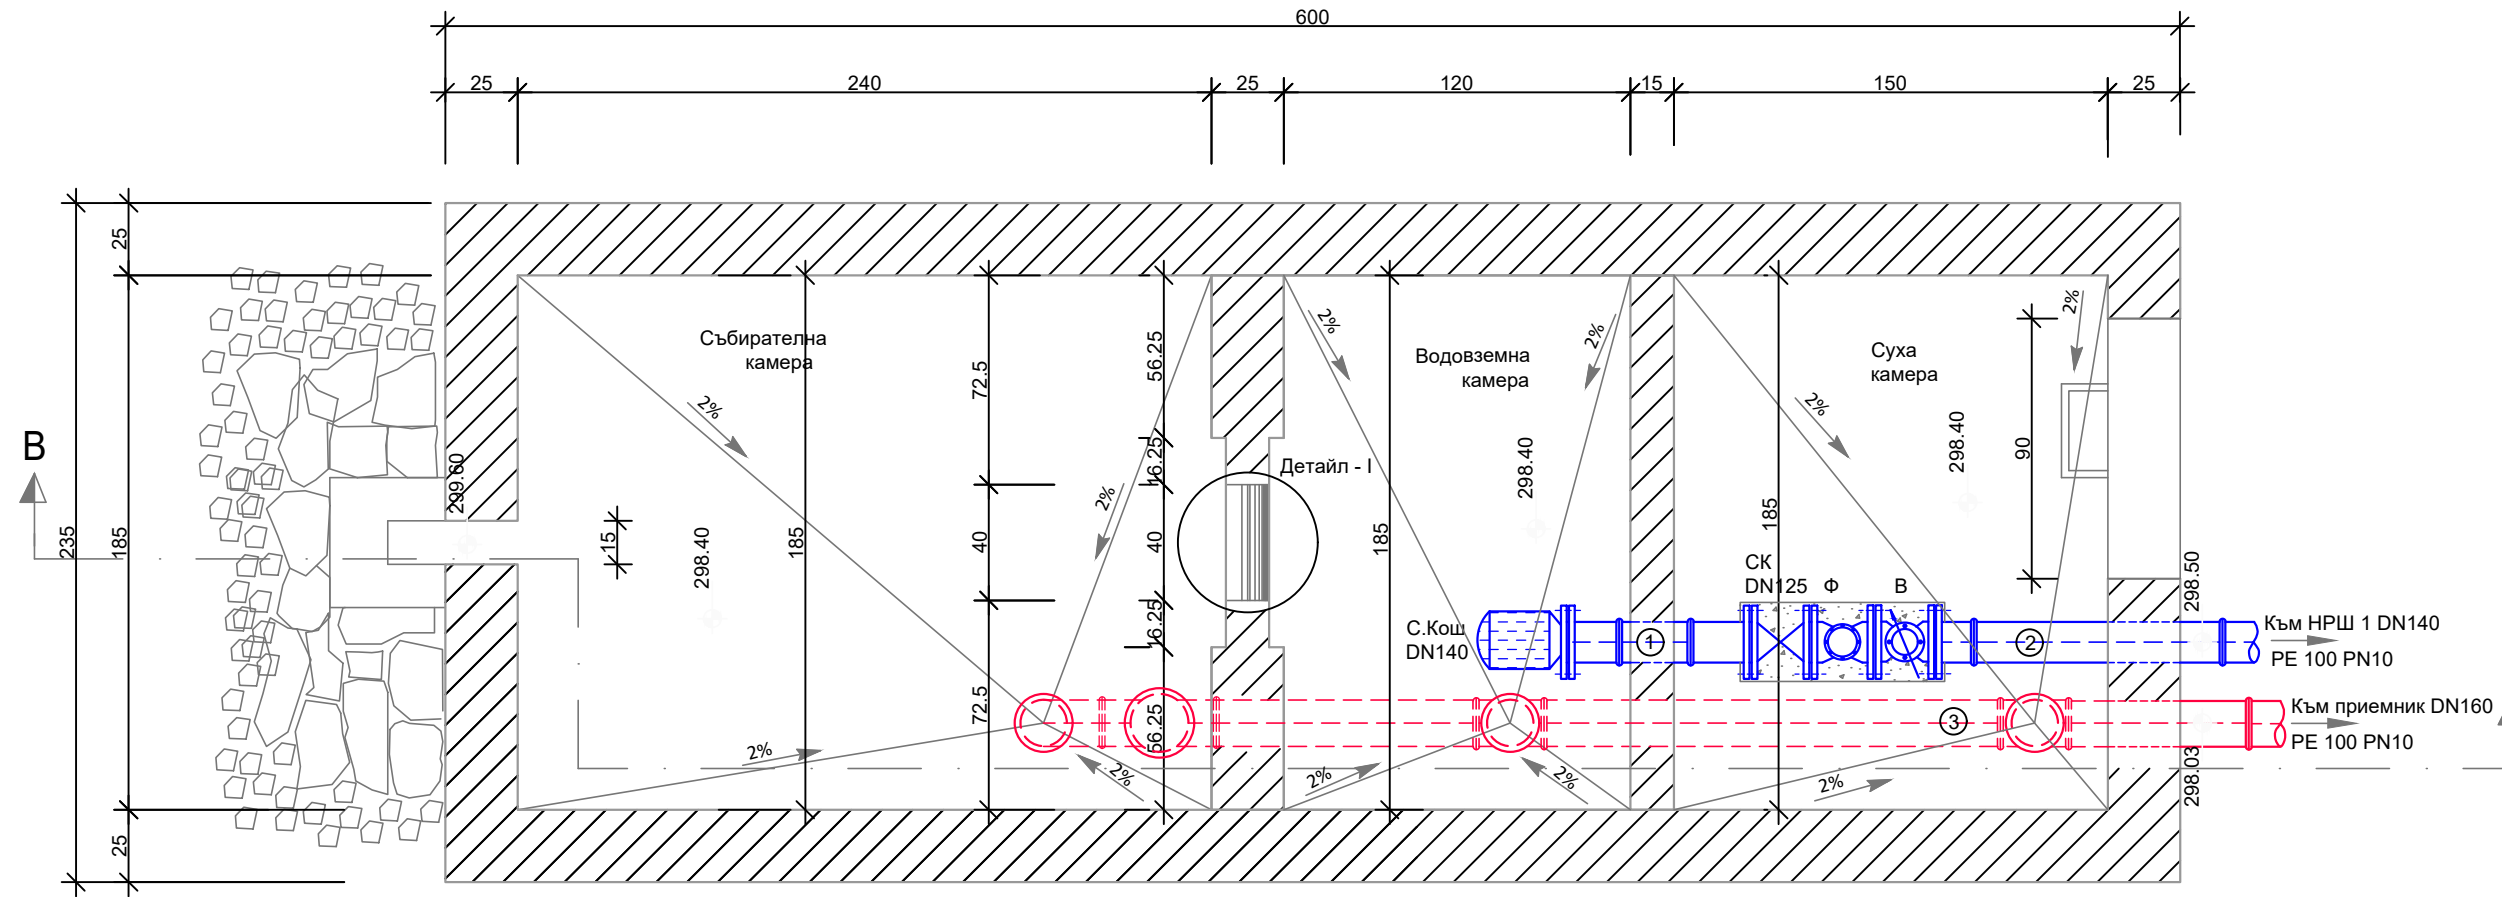

Детайл - I
Преливен ръб
на тънкостенен преливник
М 1:10

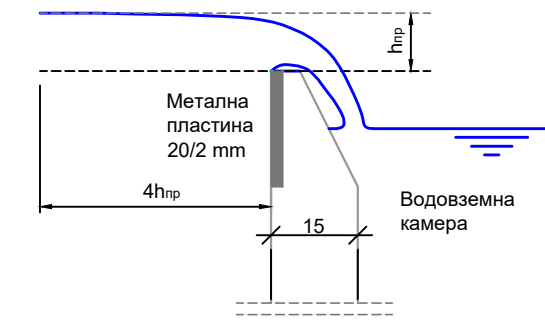


Схема на Шибър с гуиран клин серия 15 (F5) - industrial-parts



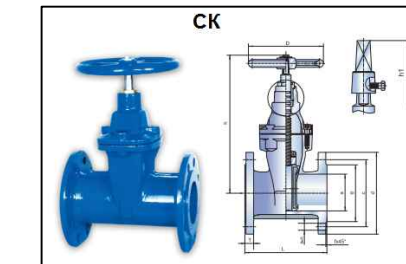


Схема на Филтър Т тип - industrial-parts

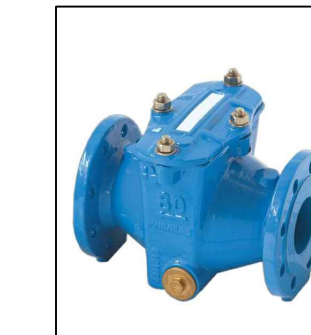

Вертикален разрез В-В

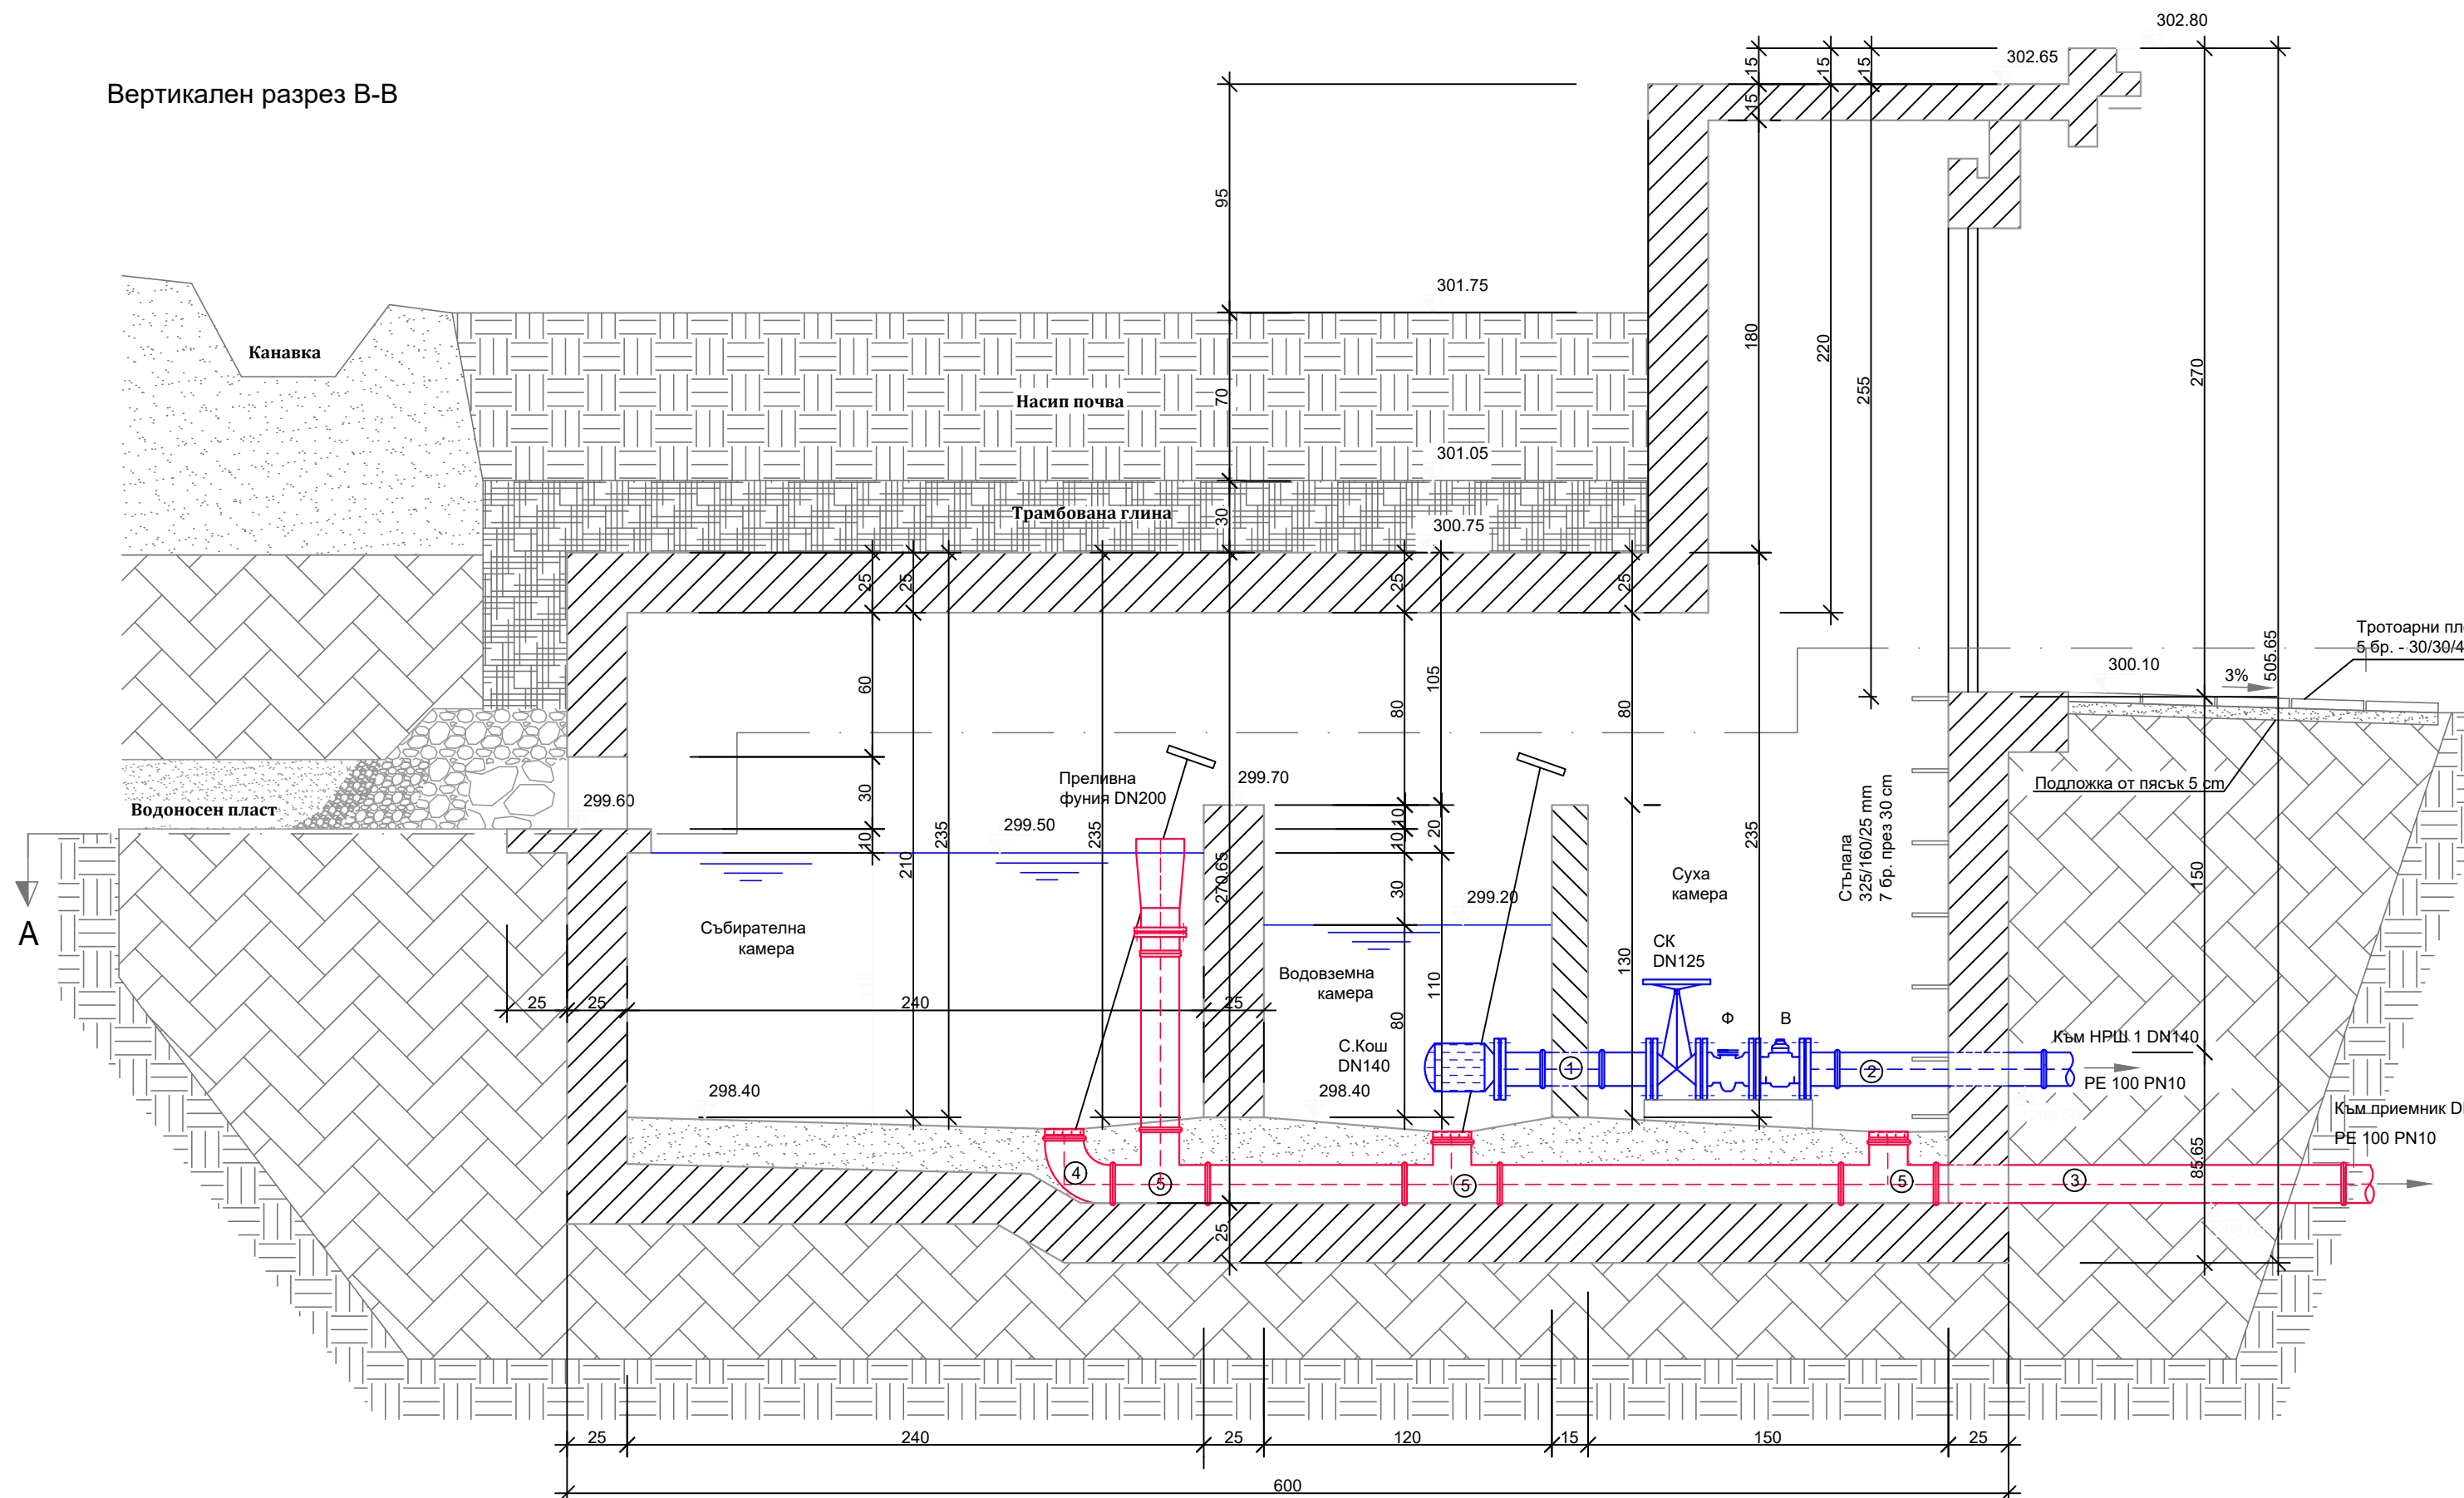

Легенда

1. Преминване през стена
 2. PE 100 PN10 DN140
 3. PE 100 PN10 DN160
 4. Коляно 90° DN160
 5. Тройник DN 160
- хранителна с-ма
— преливно - изпразнителна с-ма

Означения

- СК - спирателен кран
С.Кош - смукателен кош
Ф - филтър
В - водомер

Забележка

Да се предвидят уплътнения от подходящ материал и размери, отговарящи на фланшовите връзки.

УНИВЕРСИТЕТ ПО АРХИТЕКТУРА, СТРОИТЕЛСТВО И ГЕОДЕЗИЯ Хидротехнически факултет		
катедра: "Водоснабдяване, канализация и пречистване на води"		
ДИПЛОМНА РАБОТА		
Тема	Водоснабдяване на група селища	2017
Чертеж №7	Каптаж на извор "Чучура" - Вариант 2	М 1:25
Дипломант	Стефани Антонова	№ 5325
Научен р-л	гл. ас. д-р. инж. Виден Радованов	
Рецензент		