
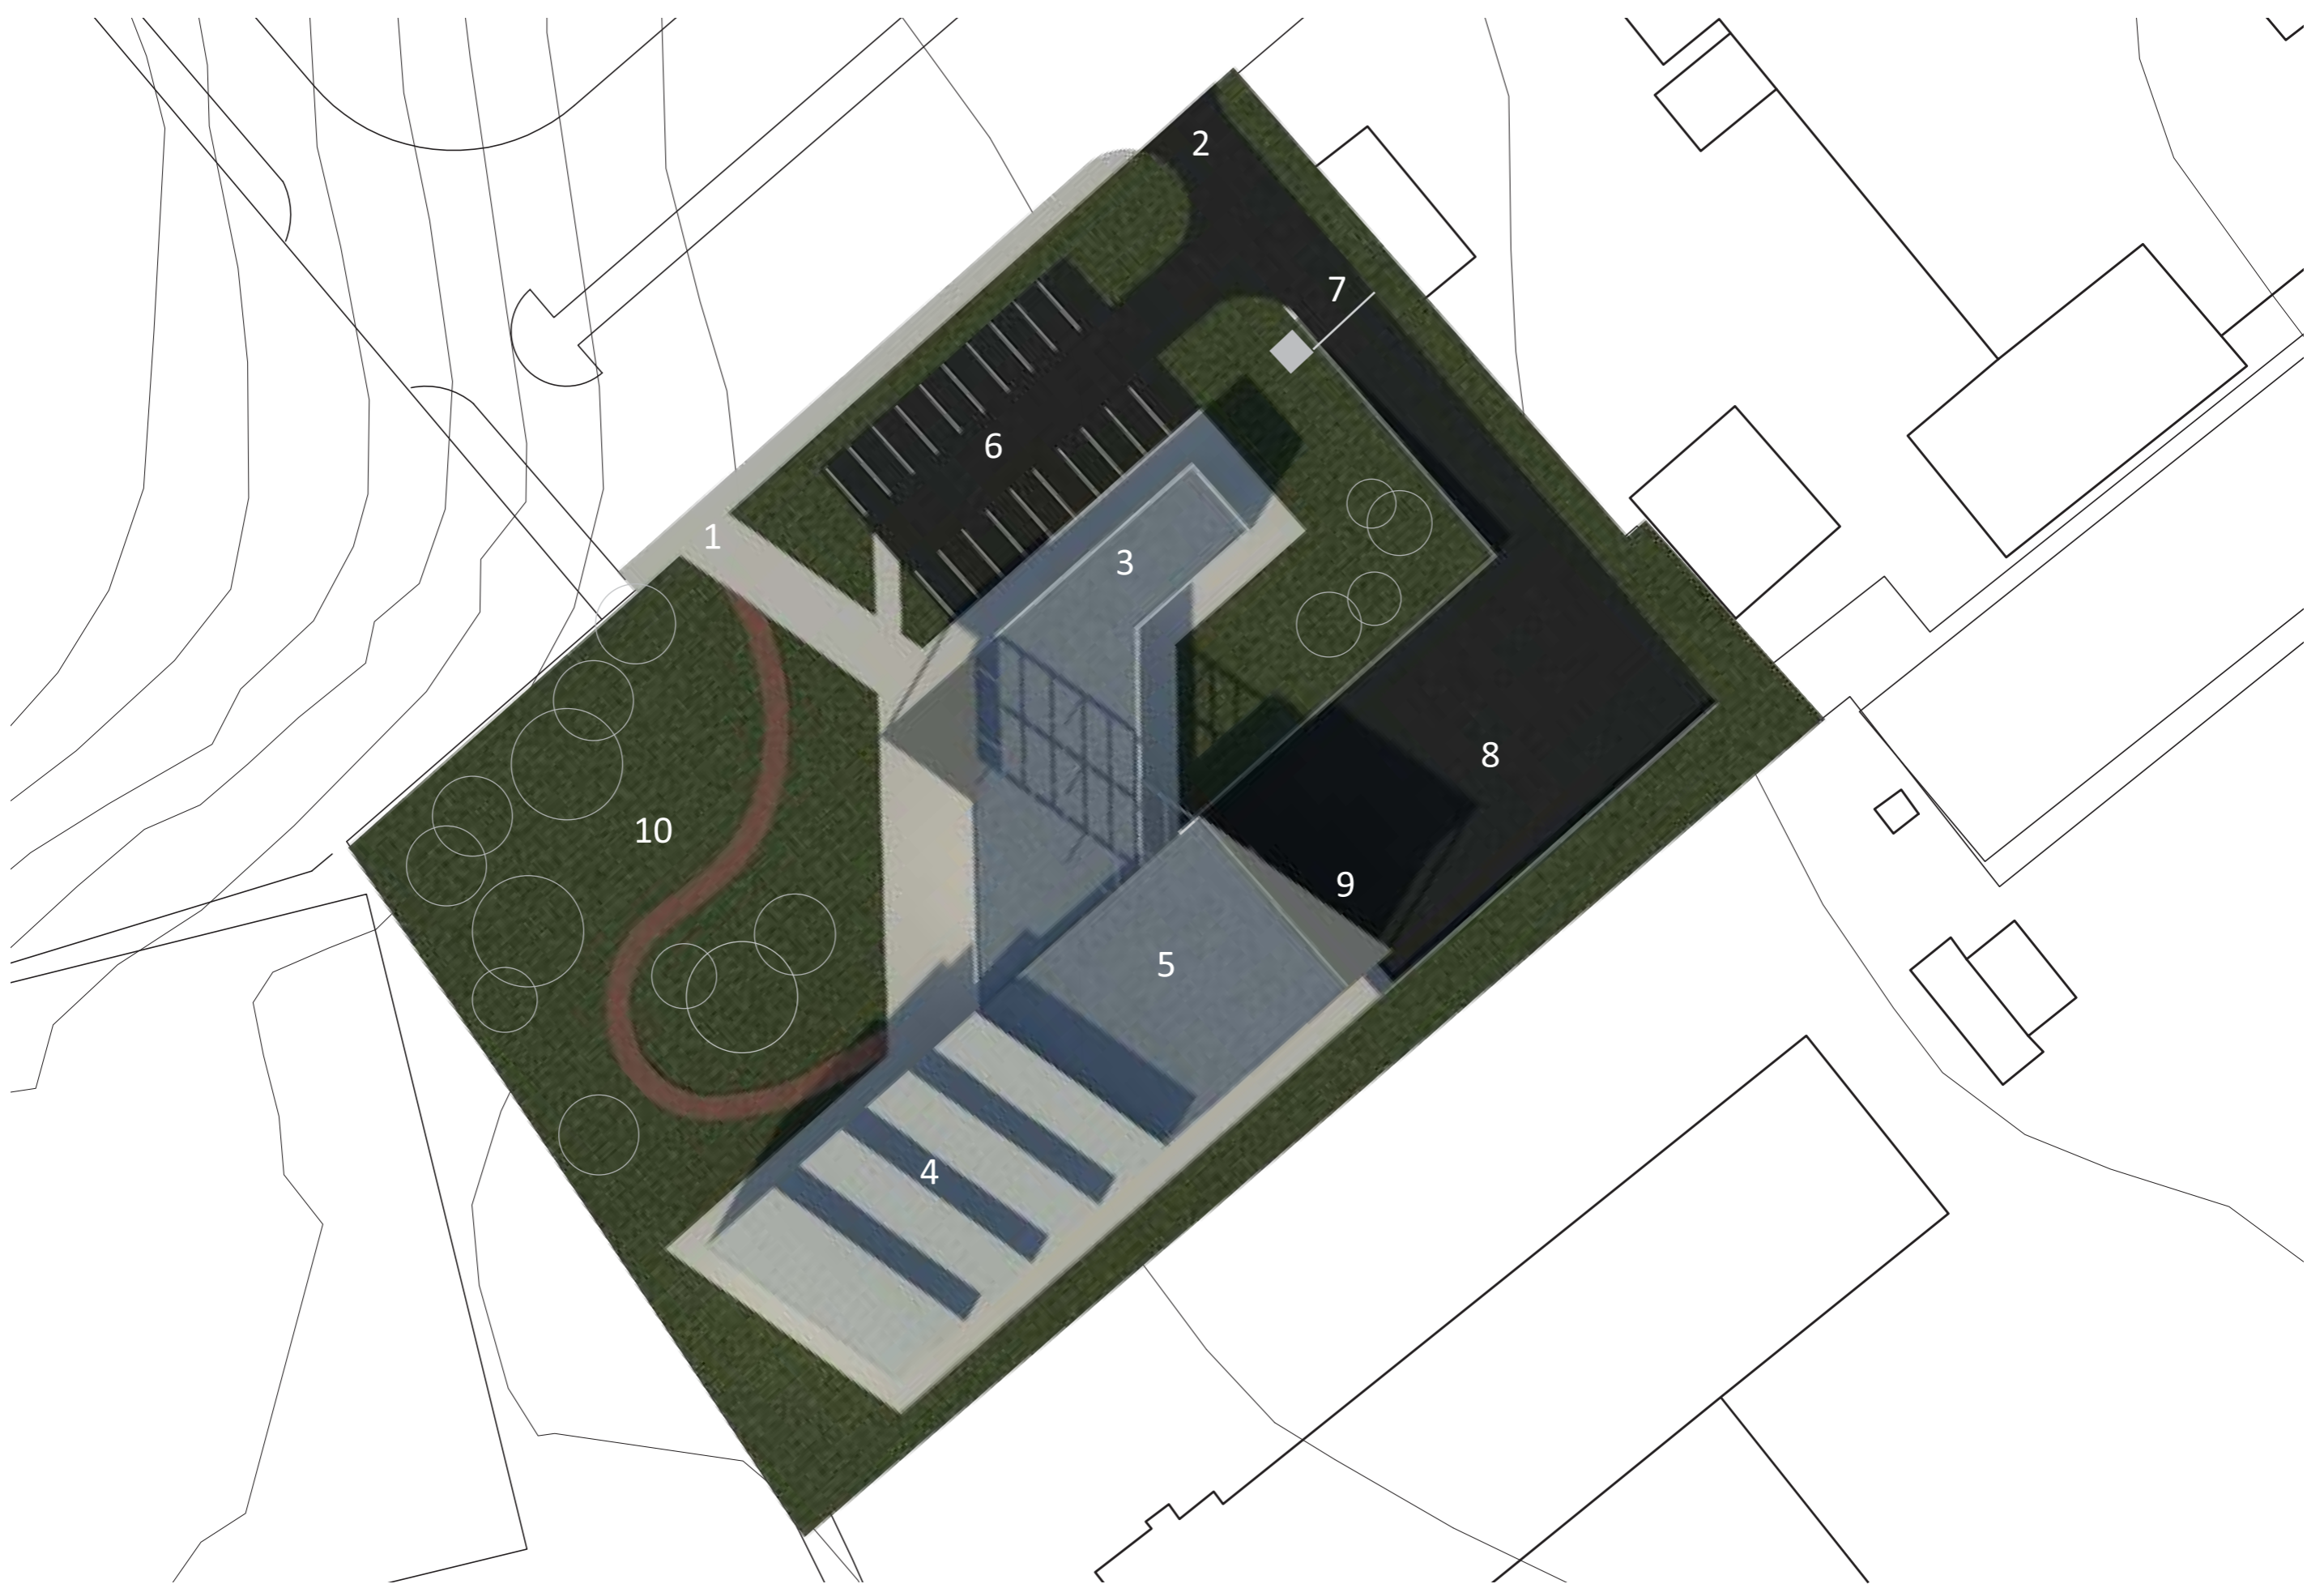



ПЕЧАТНИЦА ГОРУБЛЯНЕ

- 1 ПЕШЕХОДЕН ВХОД
- 2 АВТОМОБИЛЕН ВХОД
- 3 АДМИНИСТРАЦИЯ
- 4 ПРОИЗВОДСТВО
- 5 СКЛАДОВЕ
- 6 ПАРКИНГ ПОСЕТИТЕЛИ
- 7 КОНТРОЛНА ДОСТЪПА
- 8 СТОПАНСКИ ДВОР
- 9 ТОВАРО-РАЗТОВАРИТЕЛНА РАМПА
- 10 ОТДИХ

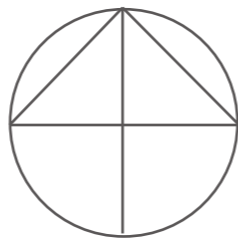

ГЕНЕРАЛЕН ПЛАН М1:500


ПЕЧАТНИЦА ГОРУБЛЯНЕ: ПЛАН

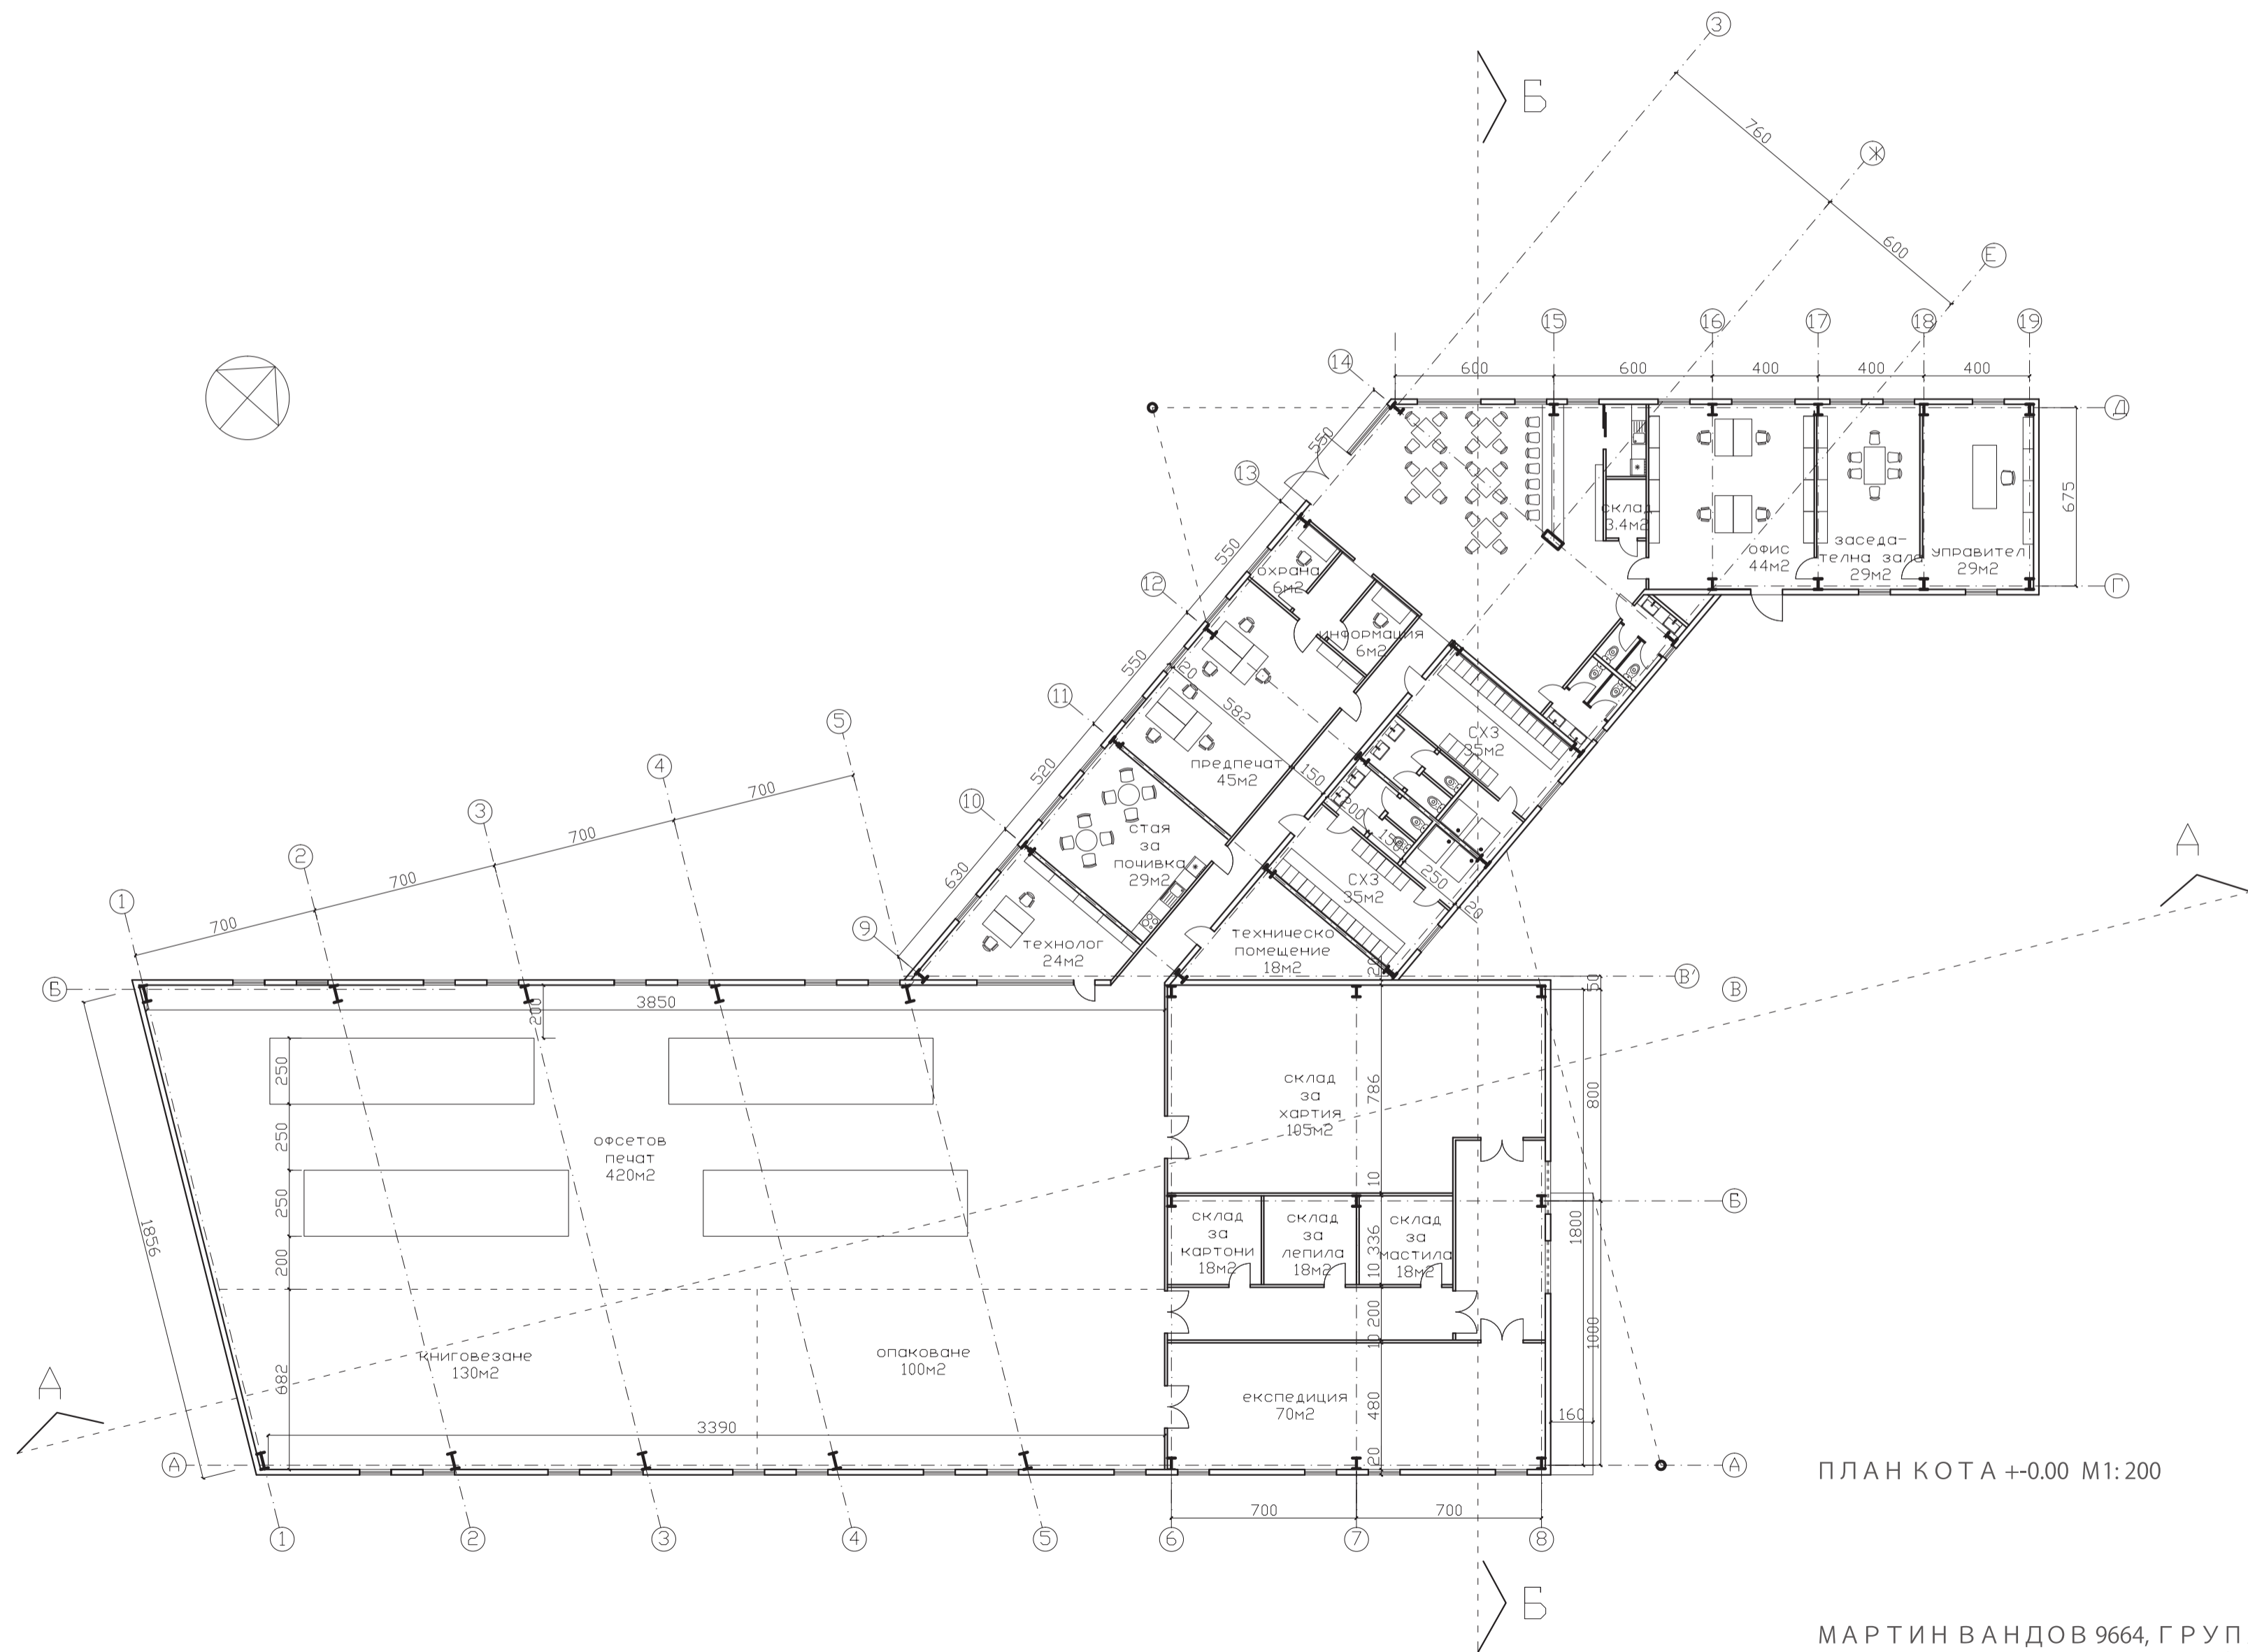


ПЛАН КОТА +0.00 М1:200

МАРТИН ВАНДОВ 9664, ГРУПА 4, КУРС 3
 РЪКОВОДИТЕЛ: АРХ. СТЕФАН АСПАРУХОВ


ПЕЧАТНИЦА ГОРУБЛЯНЕ: РАЗРЕЗИ

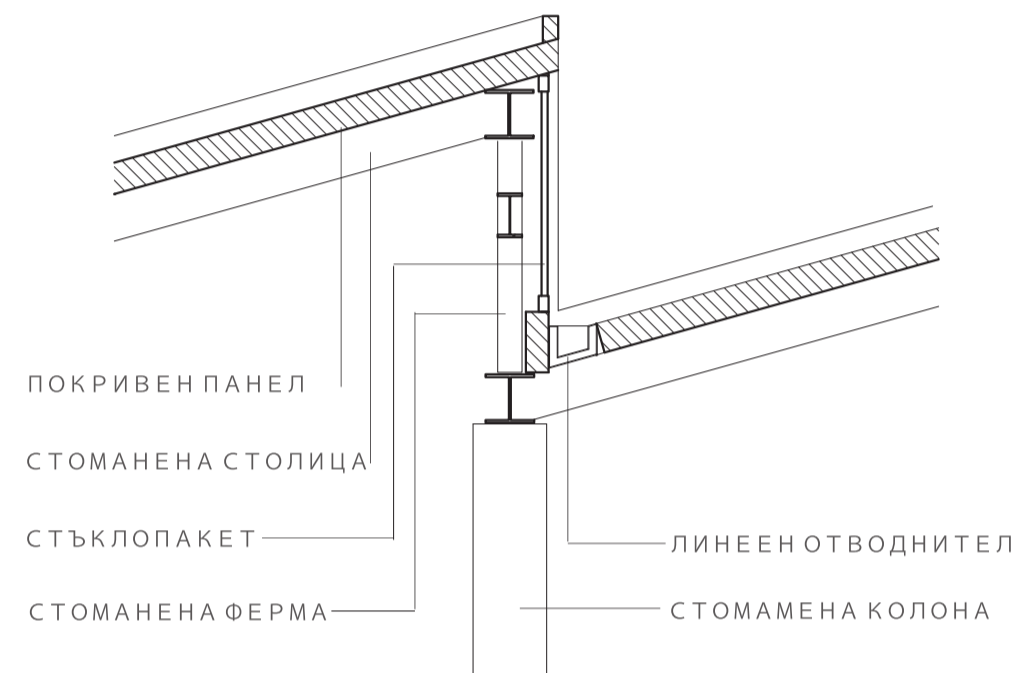

ДЕТАЙЛ НА ШЕДОВЕ М1:50

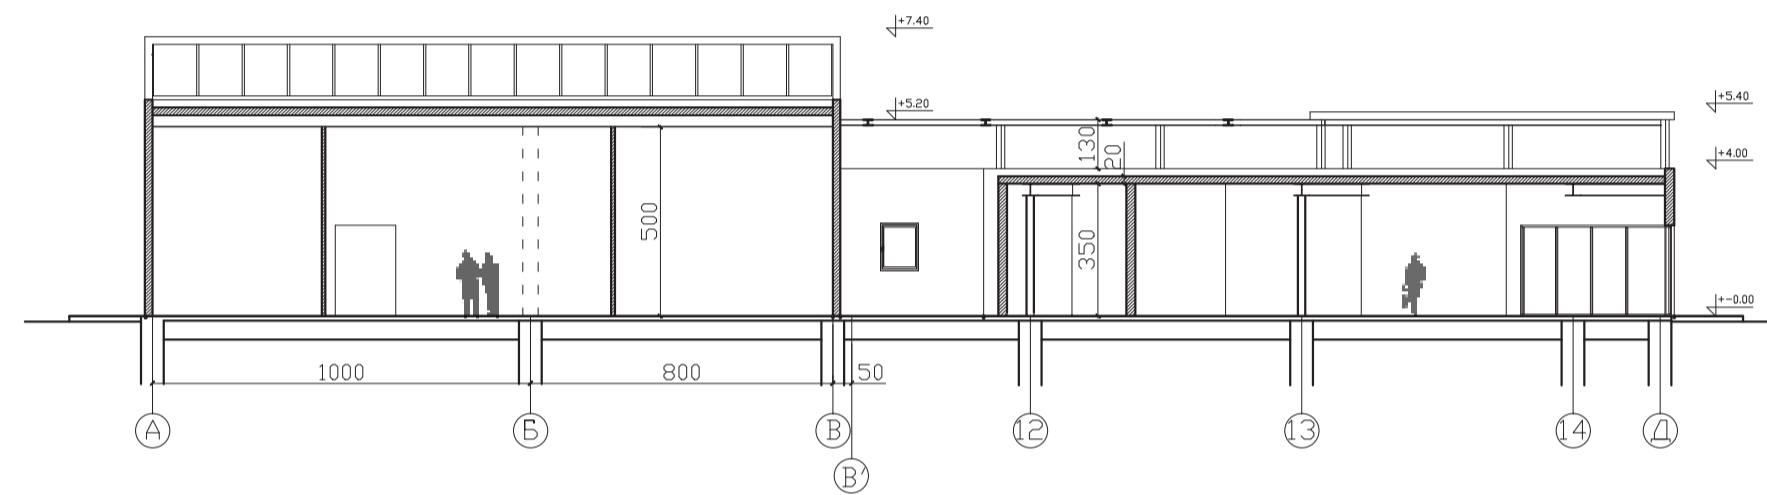


РАЗРЕЗ Б-Б М1:200

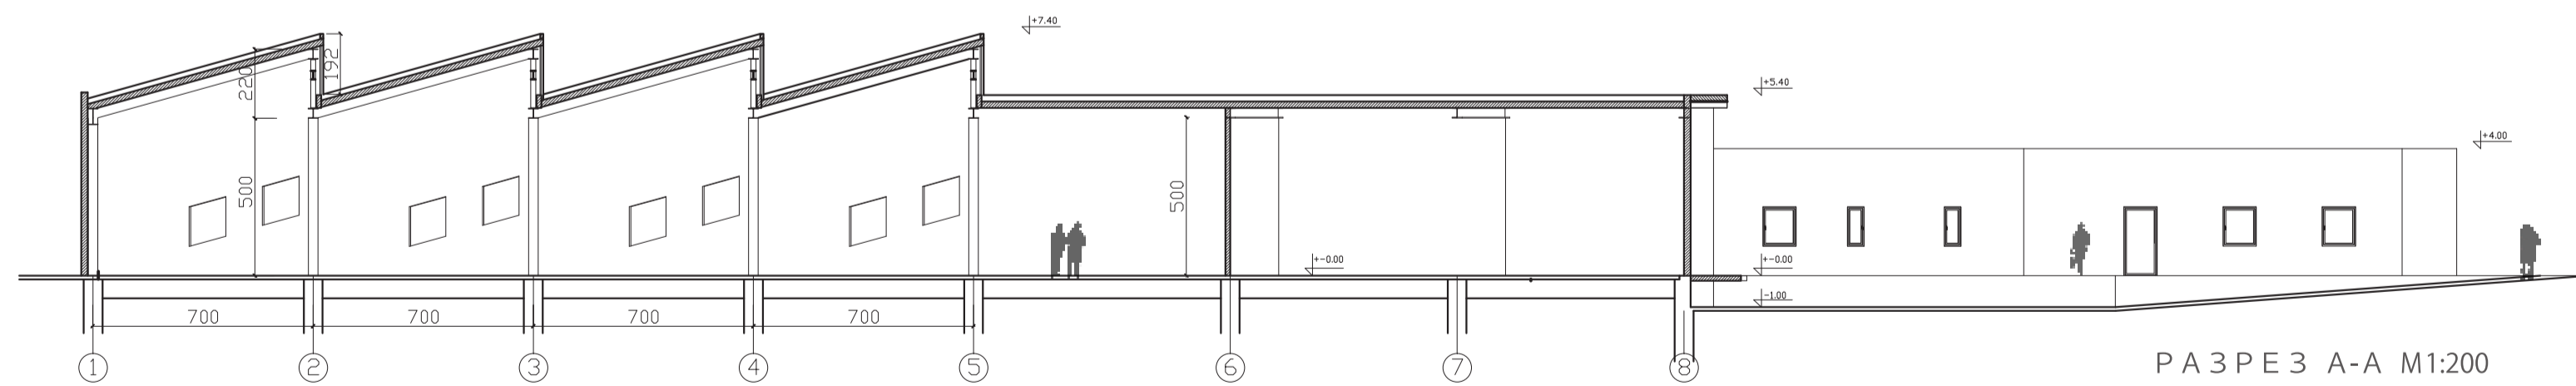


РАЗРЕЗ А-А М1:200


ПЕЧАТНИЦА ГОРУБЛЯНЕ: ФАСАДИ

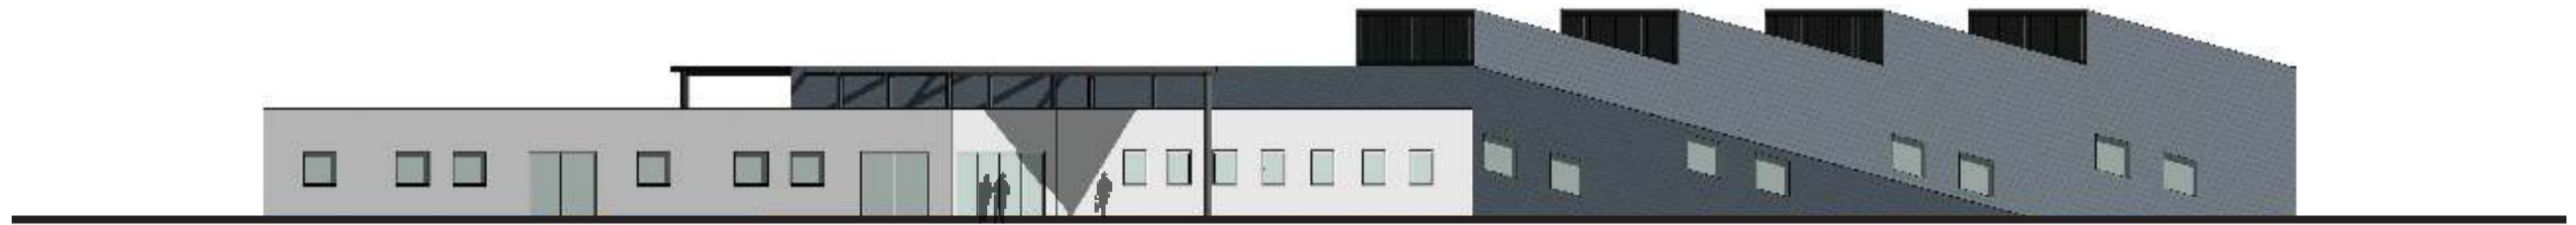


ФАСАДА СЕВЕРОЗАПАД М 1:200

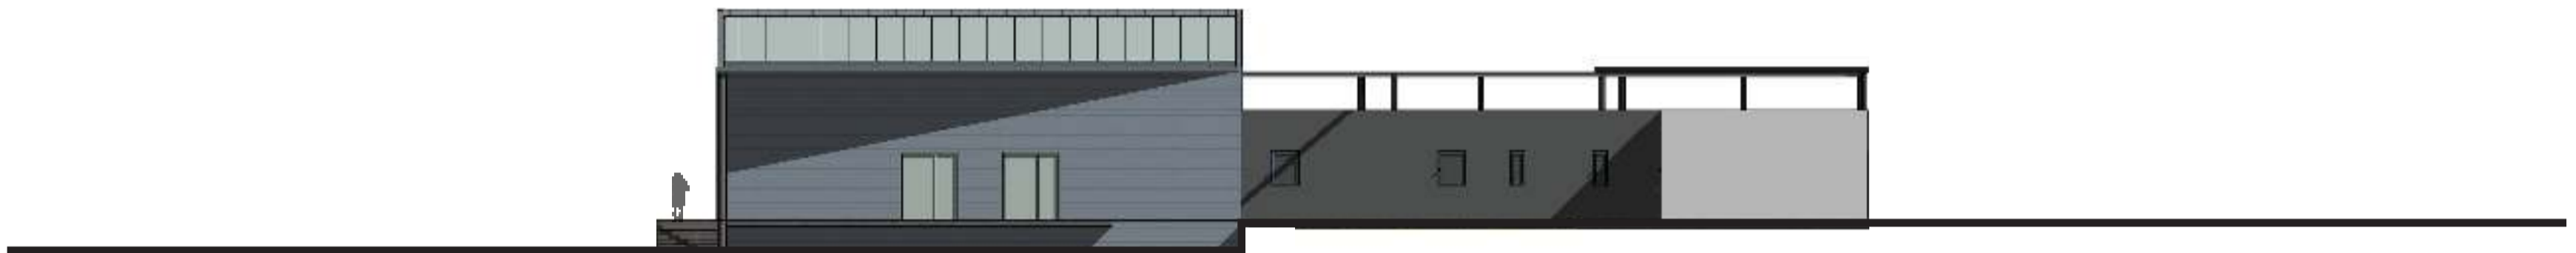

ФАСАДА СЕВЕРОИЗТОК М 1:200

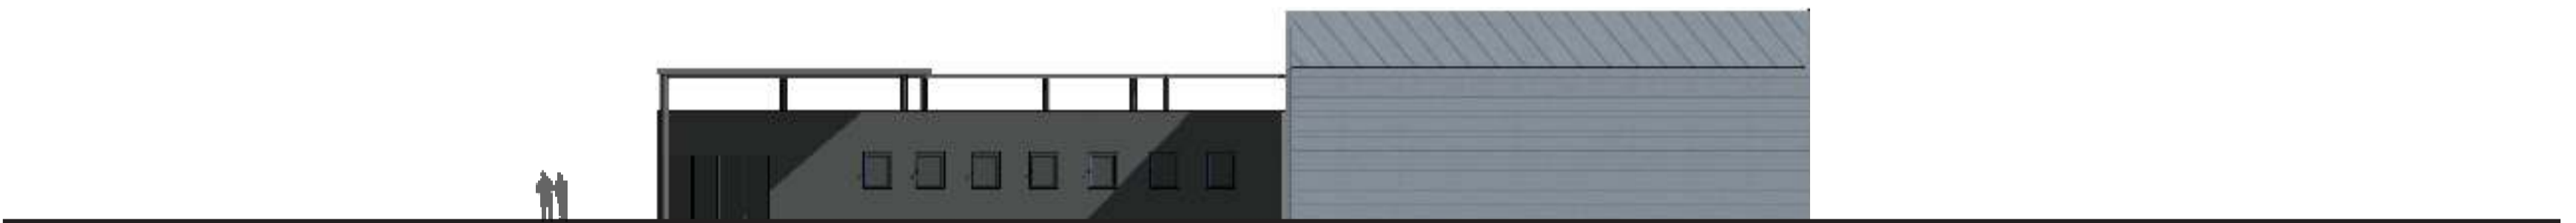

ФАСАДА ЮГОИЗТОК М 1:200

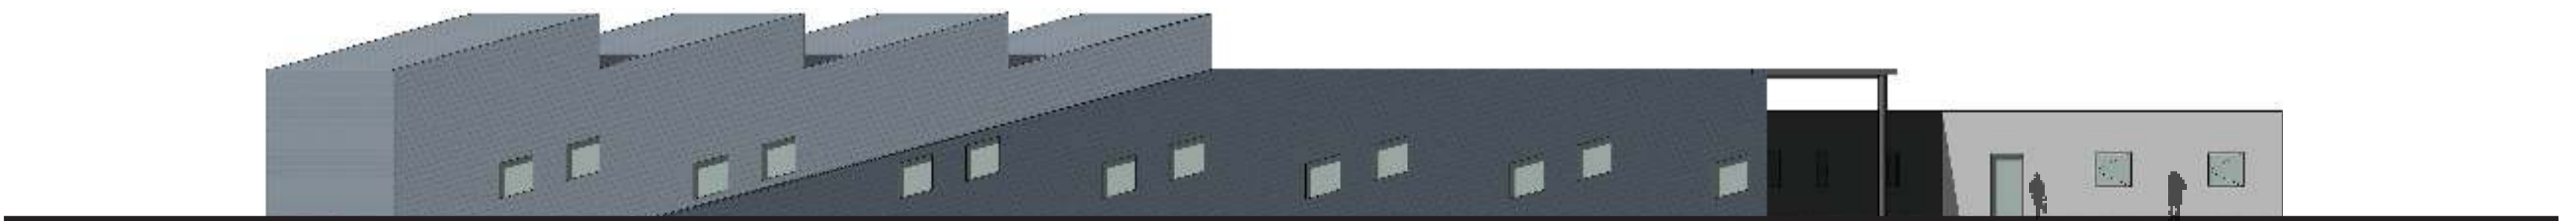

ФАСАДА ЮГОЗАПАД М 1:200

ПЕЧАТНИЦА ГОРУБЛЯНЕ: ВИЗУАЛИЗАЦИИ

