



ИЗГЛЕД

НАДЛЪЖЕН РАЗРЕЗ

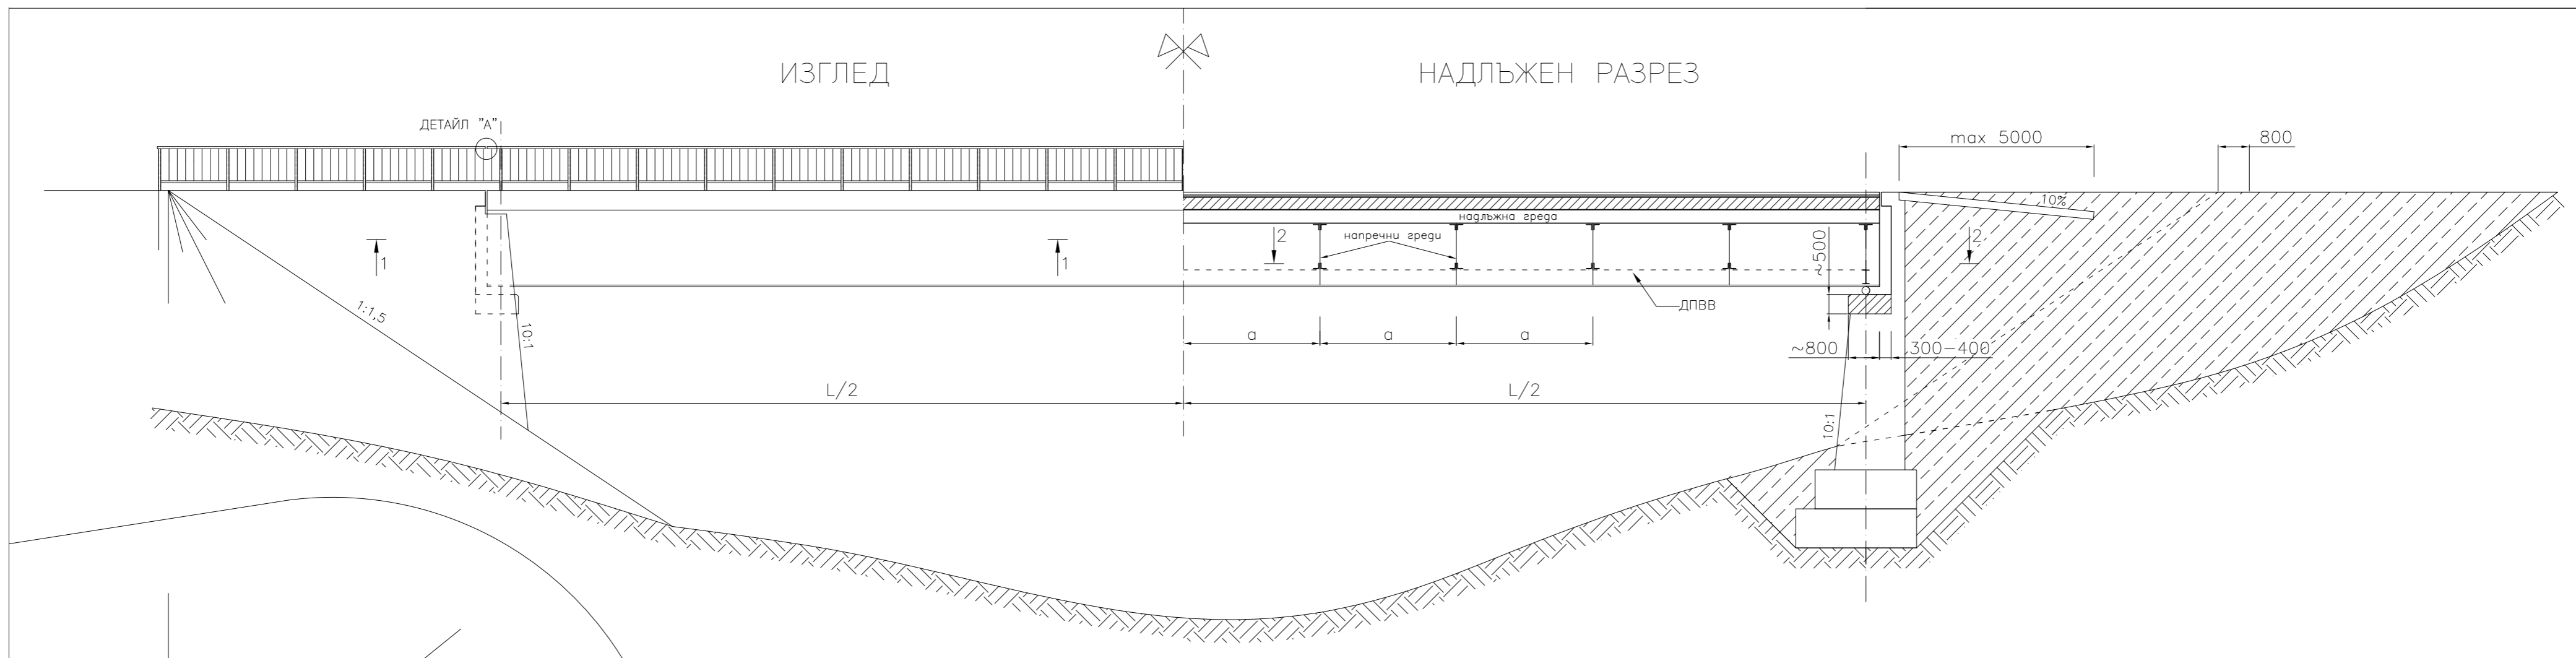

РАЗРЕЗ 1-1

РАЗРЕЗ 2-2

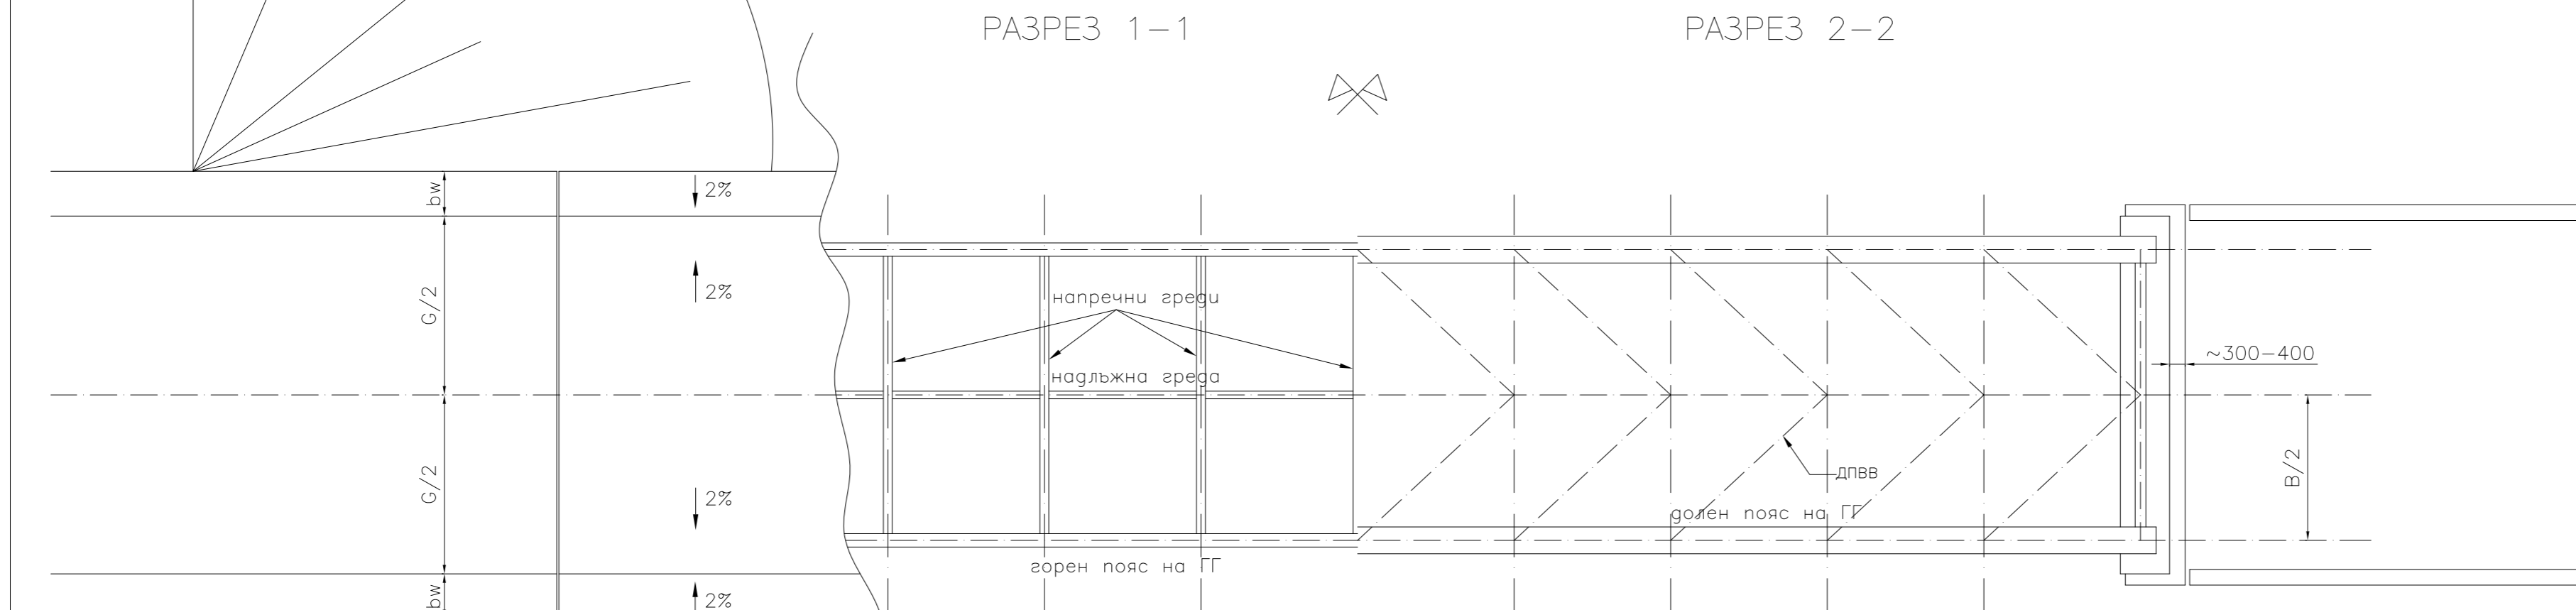

СТАТИЧЕСКА СХЕМА

