



генерален
план М 1:1000


- 1-дизайнерска къща за мебели
- 2-сушилни
- 3-противопожарно депо
- 4-ремонтна работилница
- 5-навес за едри отпадъци
- 6- стопански двор
- 7- вътрешен двор
- 8-охрана
- 9- паркинг служители
- 10-паркинг посетители
- 11-зареждане на столова
- 12-зареждане на магазин
- 13-вход към стопански двор и паркинг
- 14- вход на администрация

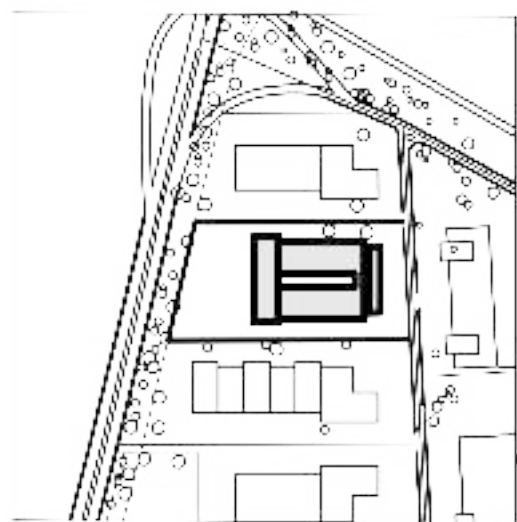

ситуация
М 1:5000

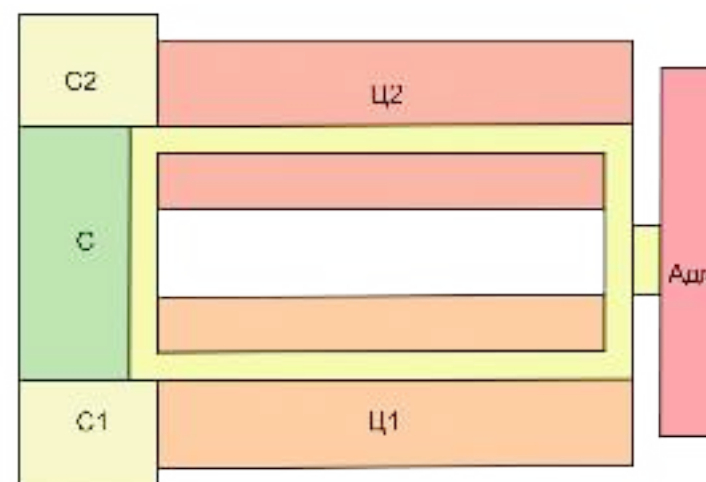







- функционална
схема
- Администрация
 - Ц1- цех за корпусни мебели
 - Ц2- цех за мека мебел
 - С1- склад за суровини към Ц1
 - С2- склад за суровини към Ц2
 - С- общ склад за продукцията
 - горизонтална комуникация

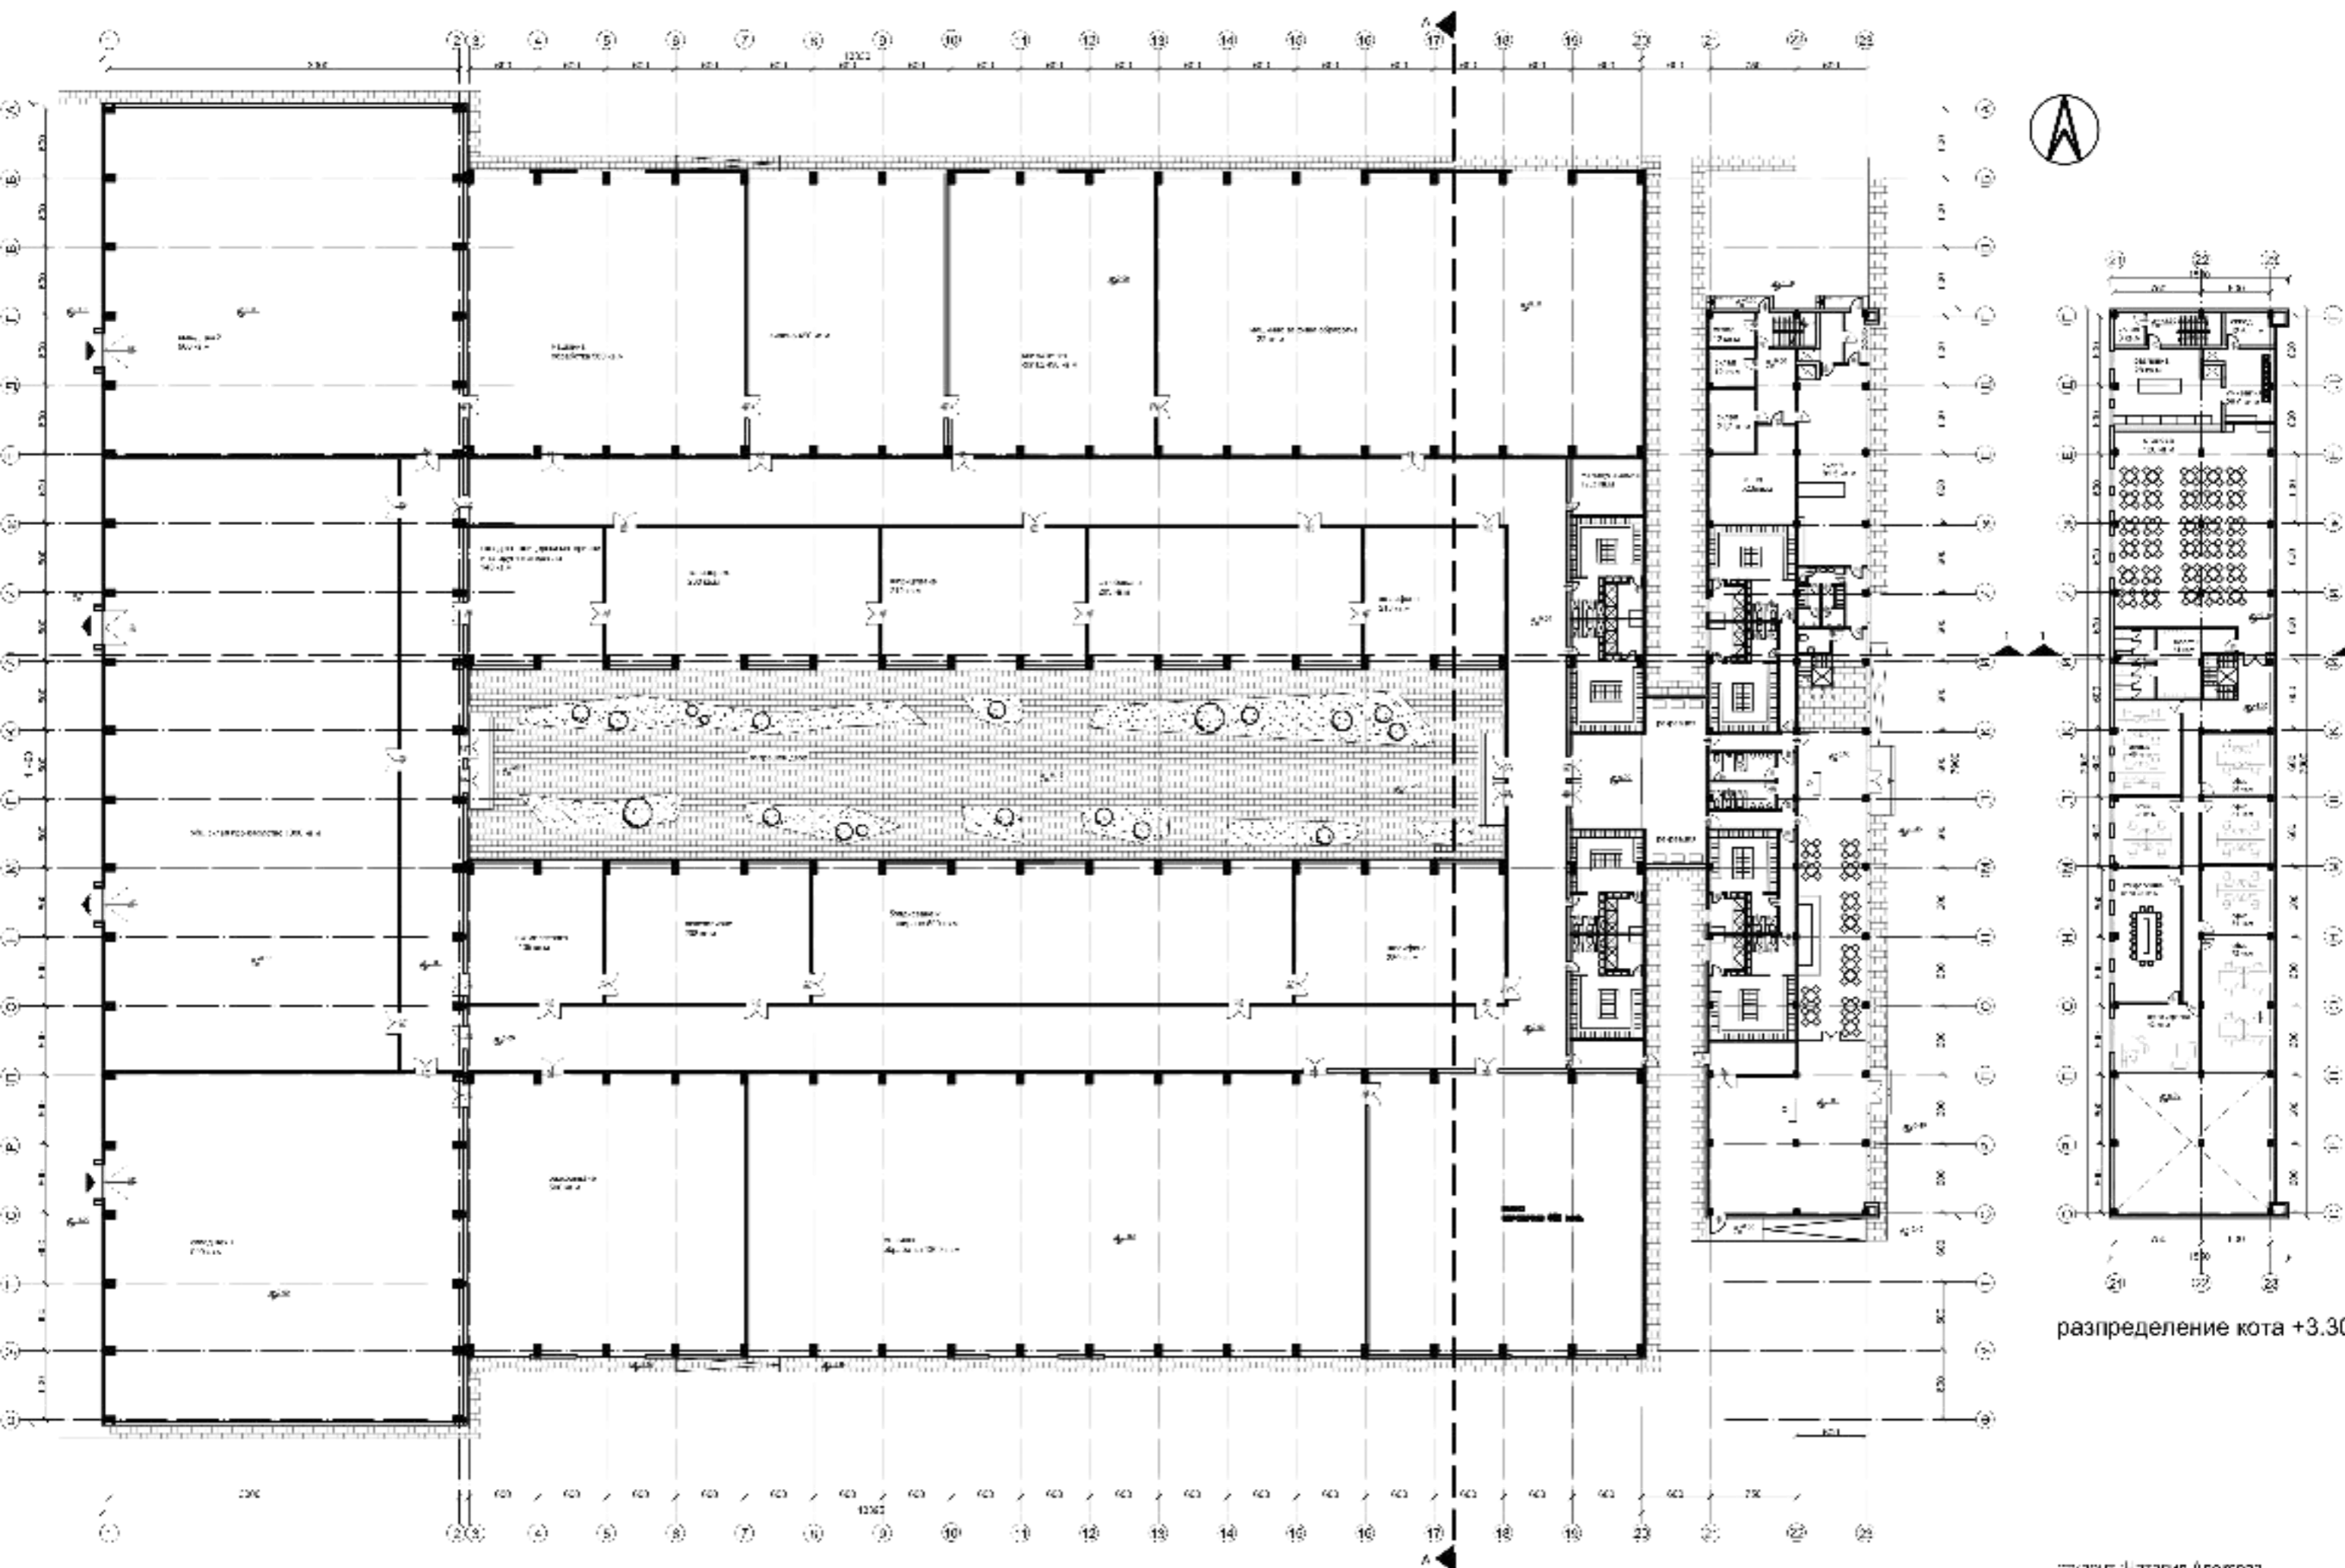

разпределение етажа +/- 0.00 М 1:500


разпределение етажа +3.30

архитект: Наталия Алексеева
ръководител: гл. инж. арх. С. Асизова

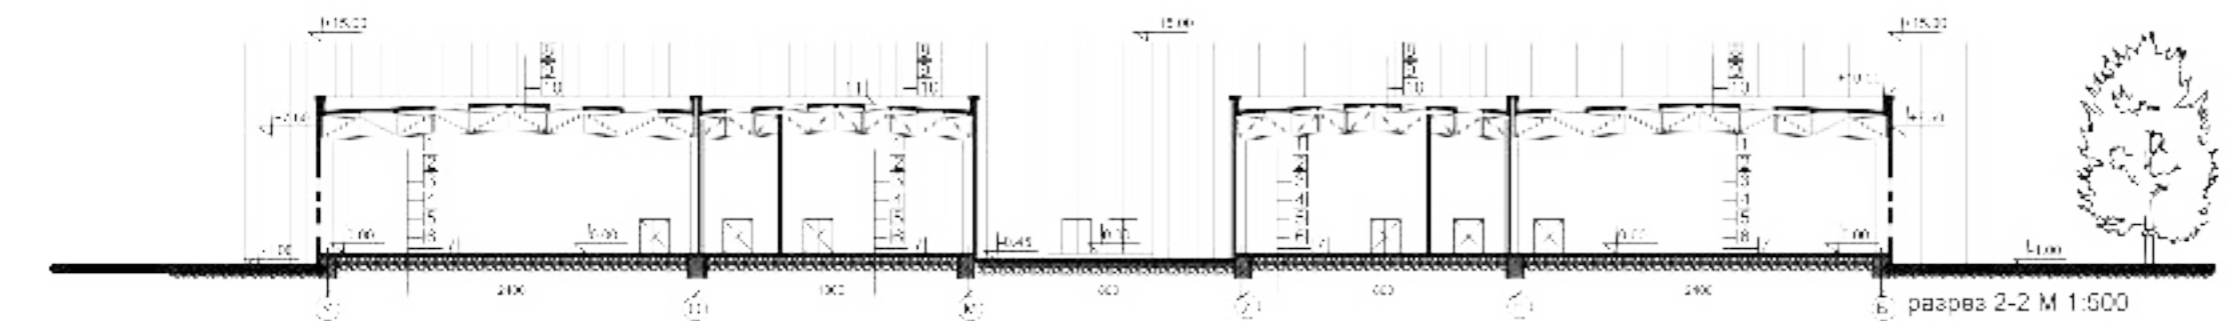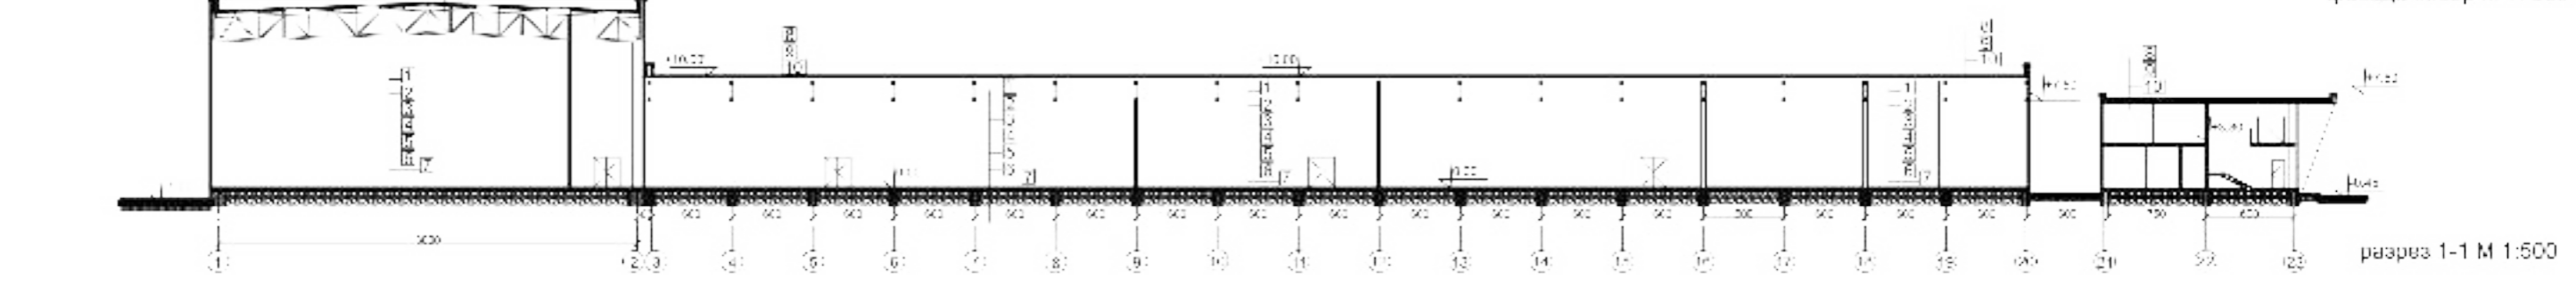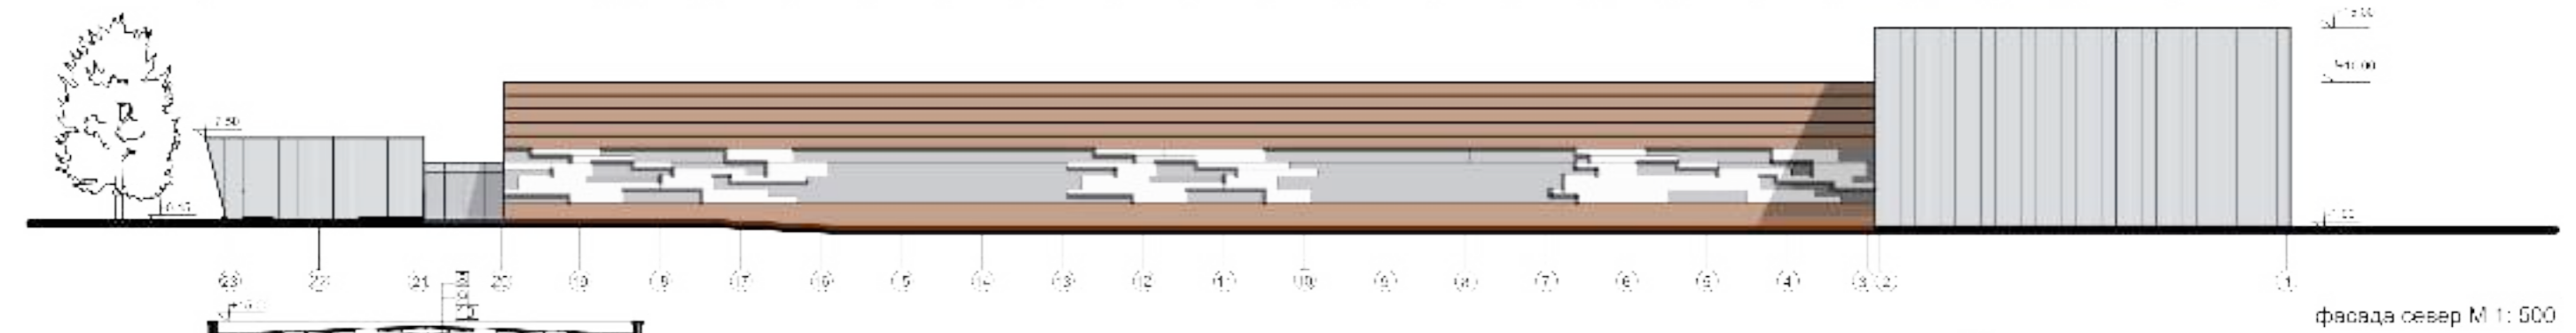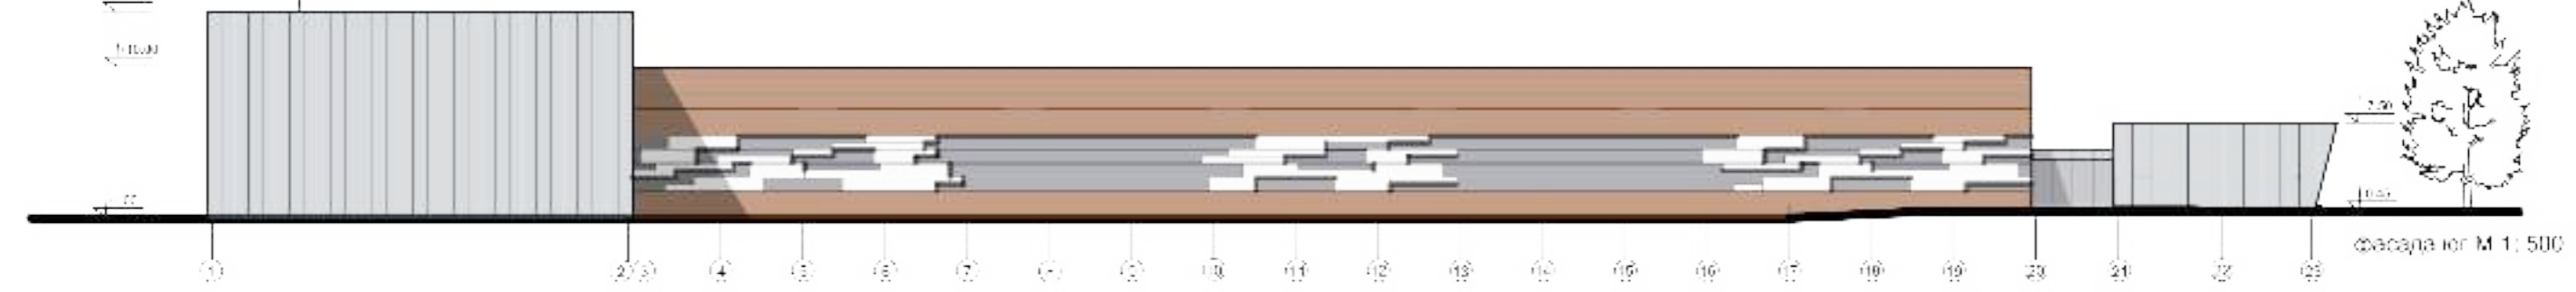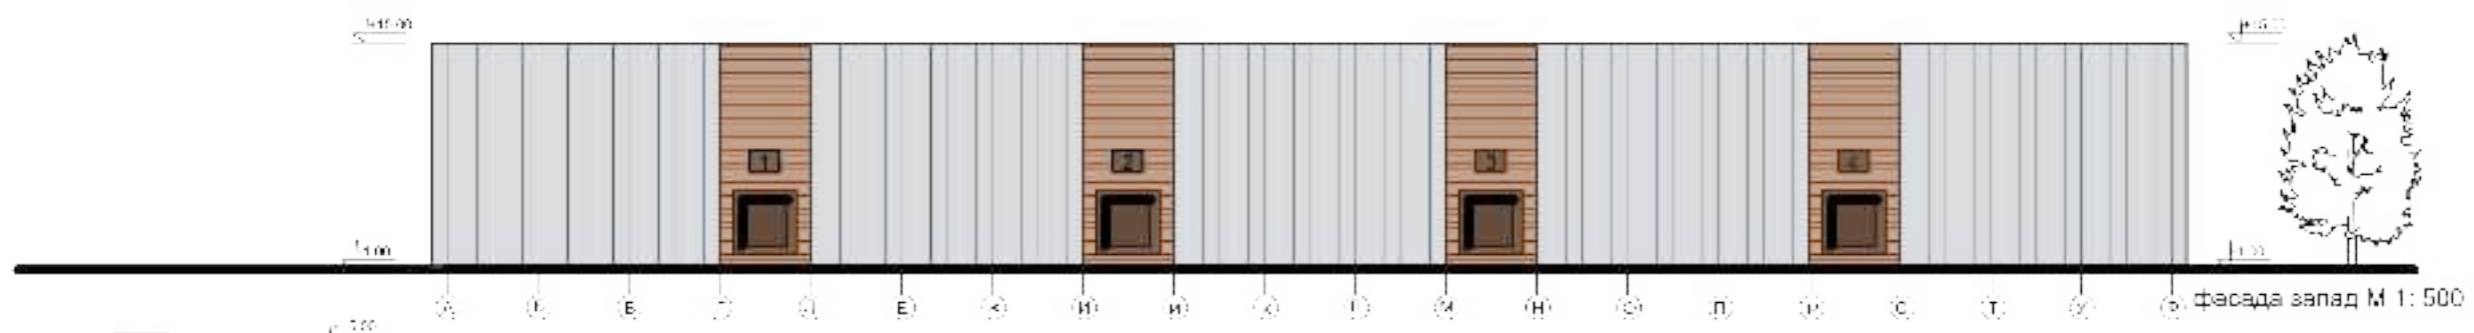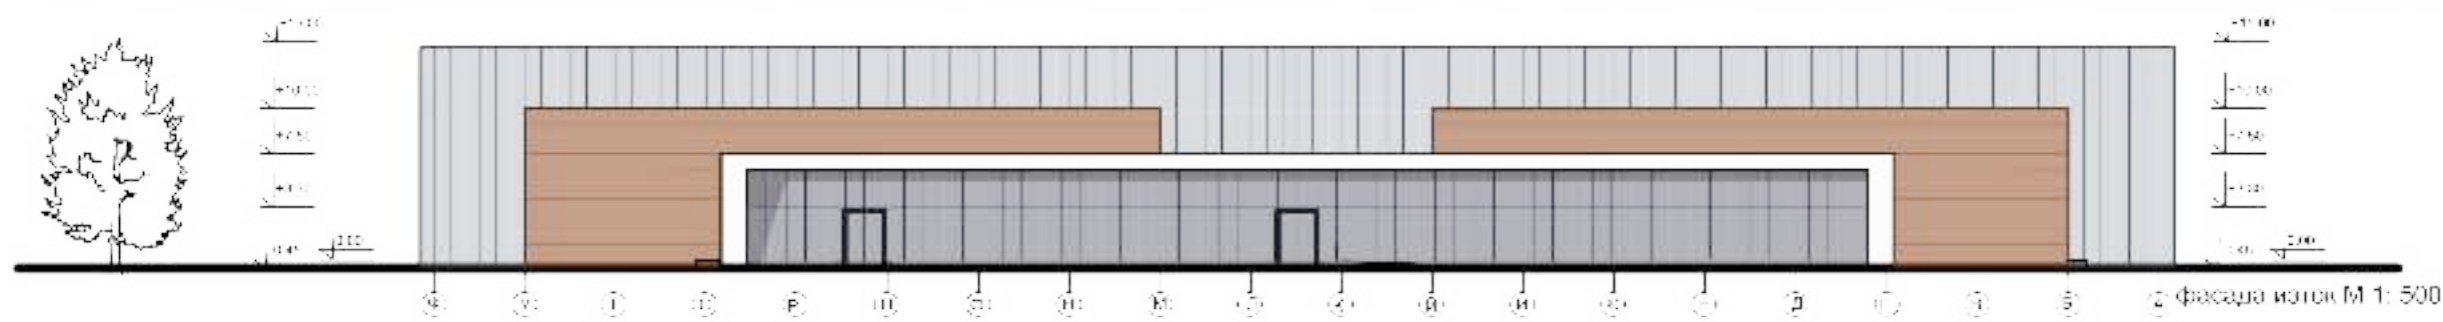

- 1 - външна водонепроницаема
 - 2 - 20-годишна конструкция
 - 3 - PVC фолио
 - 4 - топлоизолация
 - 5 - хидроизолация
 - 6 - чакъл
 - 7 - фиброкартон
 - 8 - гредови елементи
 - 9 - покривен терозолан
 - 10 - стълбове
 - 11 - стълбове

дизайнерска къща за мебели

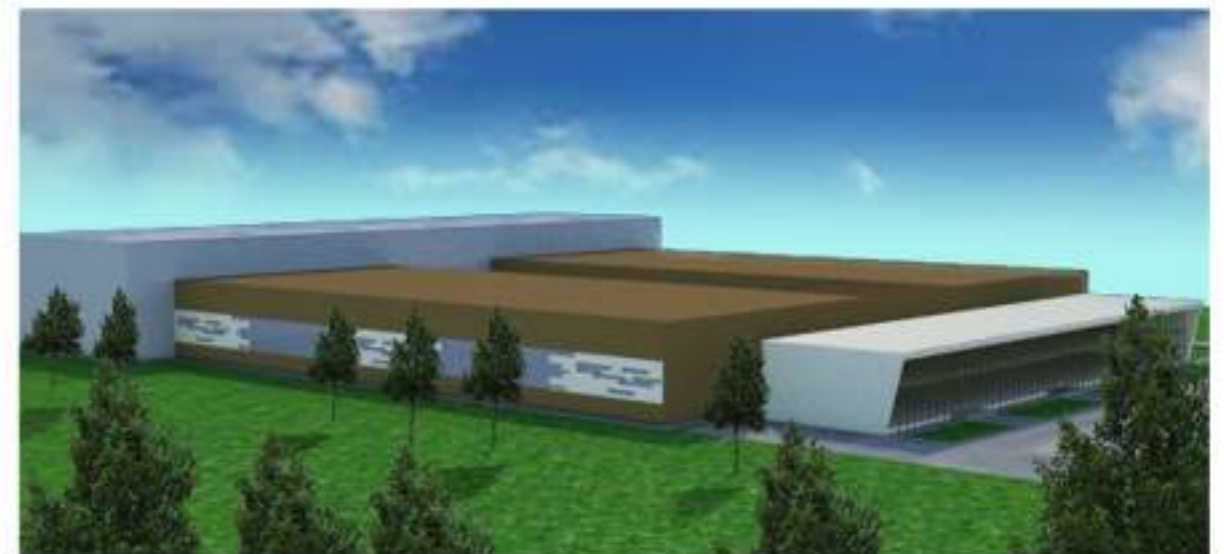

Наталия Алексова ф.но.9744
преподавател: гл.ас.арх. С.Аспарухов