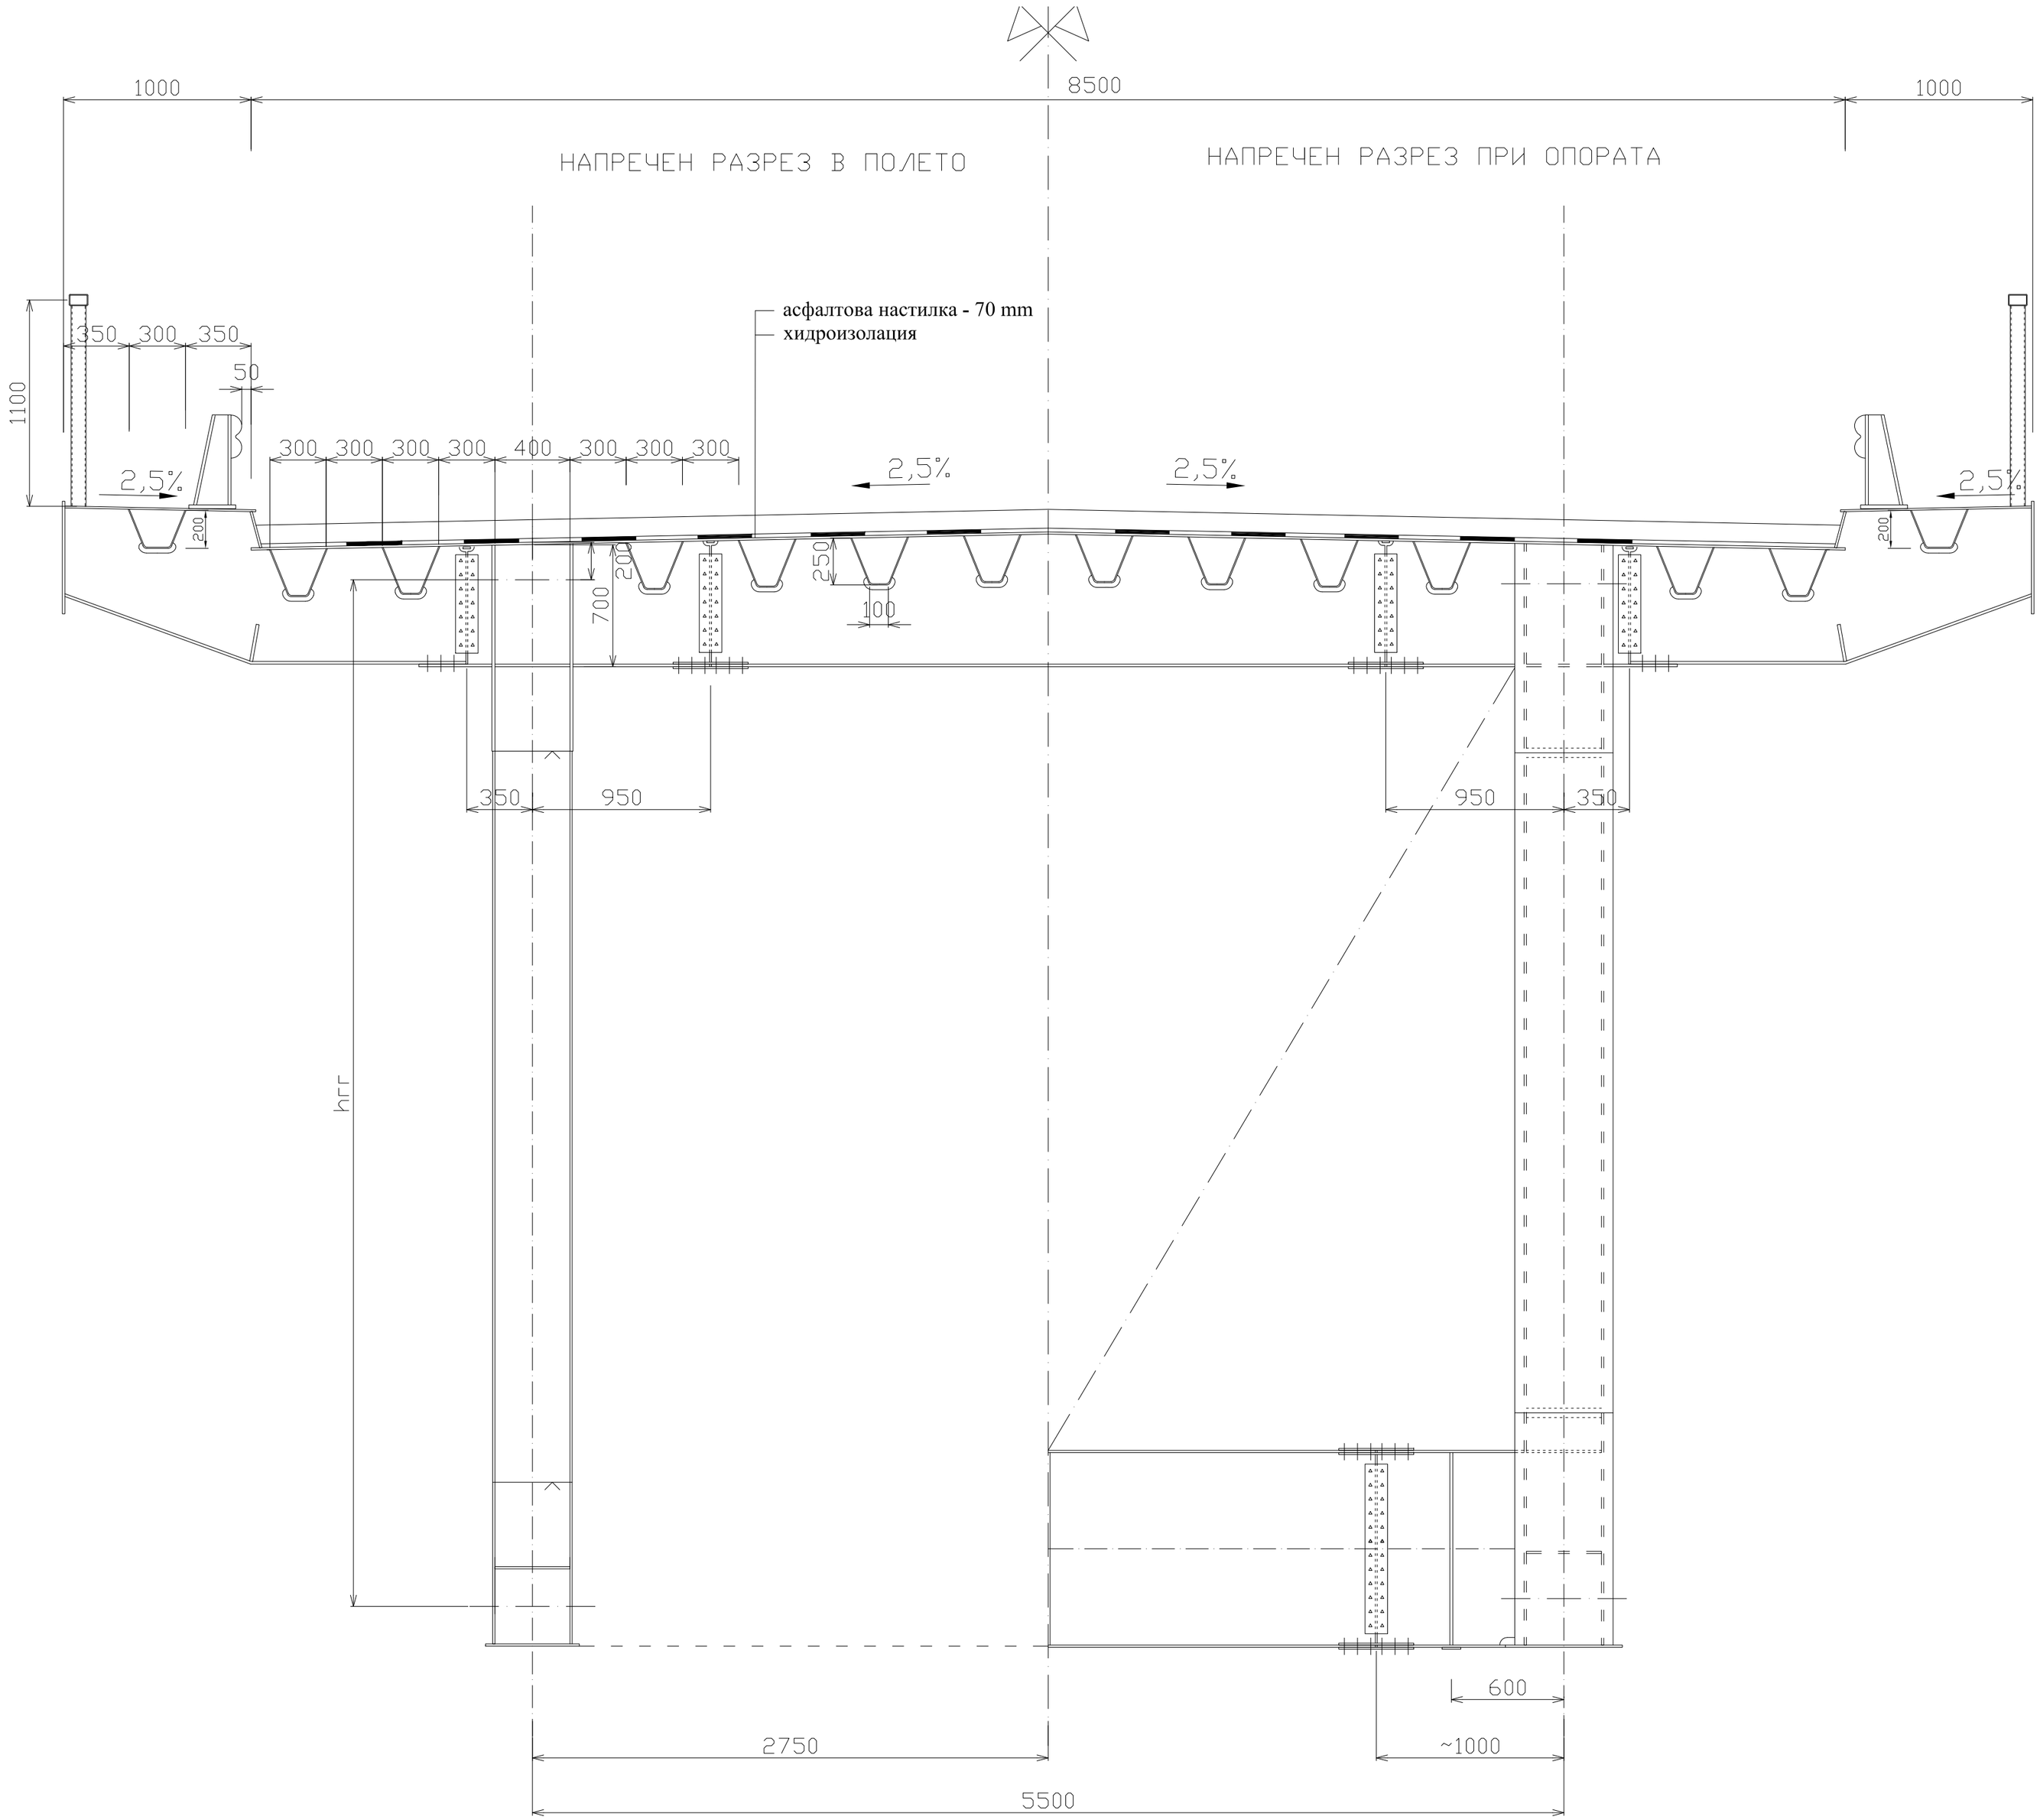
1000
8500
1000
НАПРЕЧЕН РАЗРЕЗ В ПОЛЕТО
НАПРЕЧЕН РАЗРЕЗ ПРИ ОПОРАТА
асфалтова настилка - 70 mm
хидроизолация
350
300
350
50
1100
300
300
300
300
400
300
300
300
2,5%
2,5%
2,5%
2,5%
200
200
700
250
100
200
350
950
950
350
hгг
600
2750
~1000
5500